

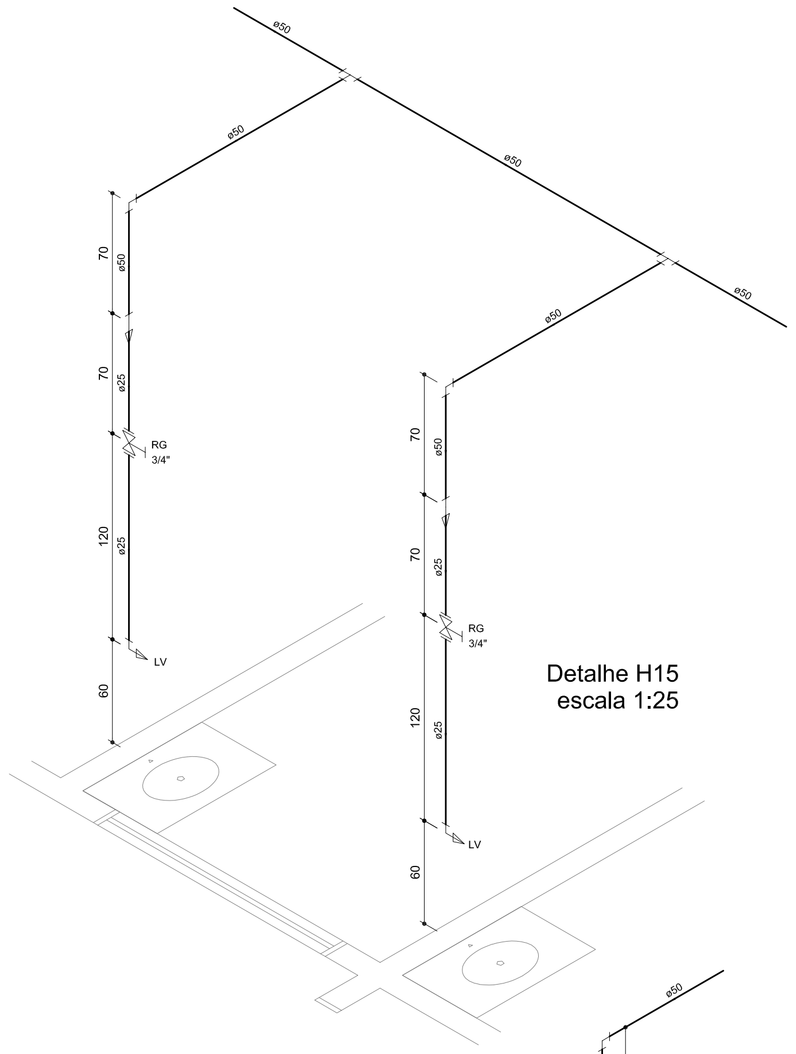



Detalhe H15
escala 1:25

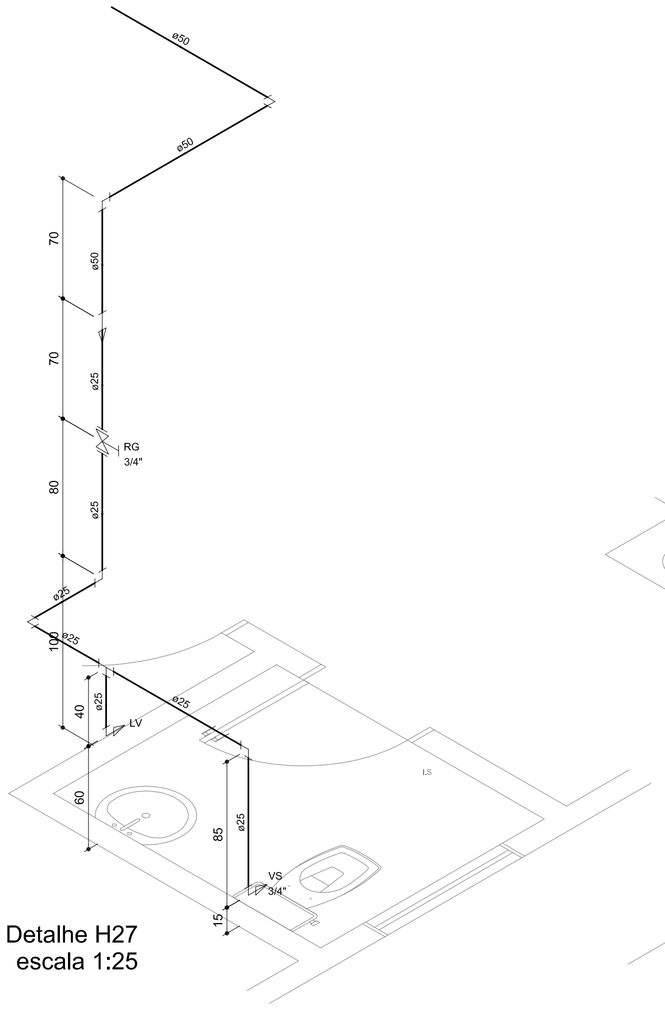


Detalhe H27
escala 1:25

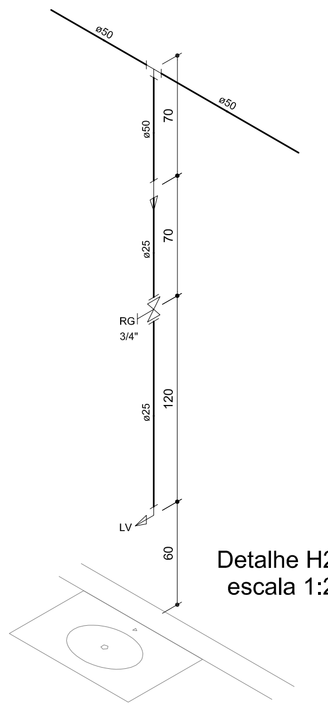


Detalhe H26
escala 1:25

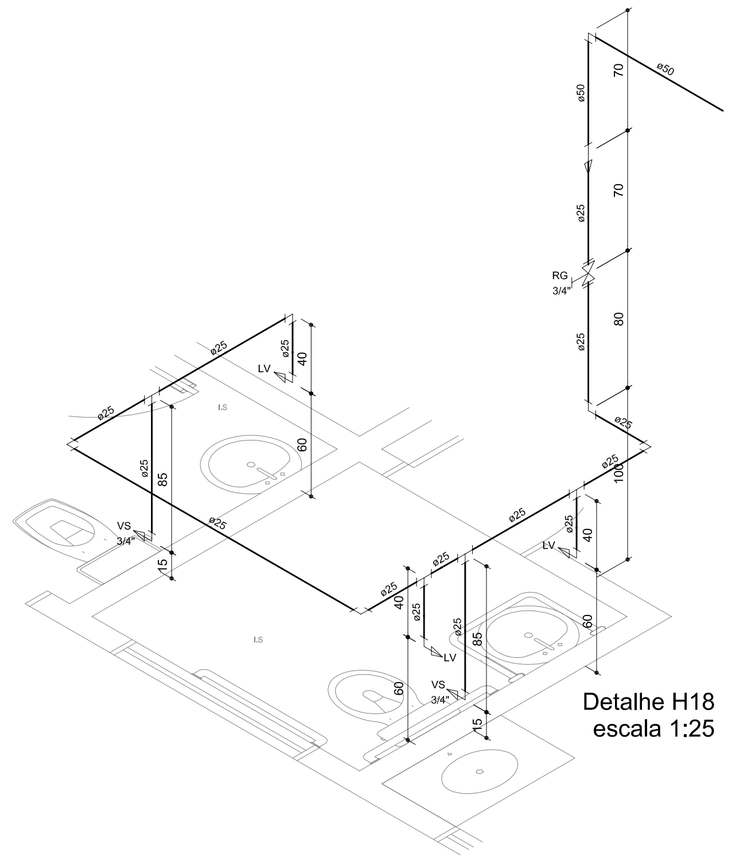


Detalhe H18
escala 1:25

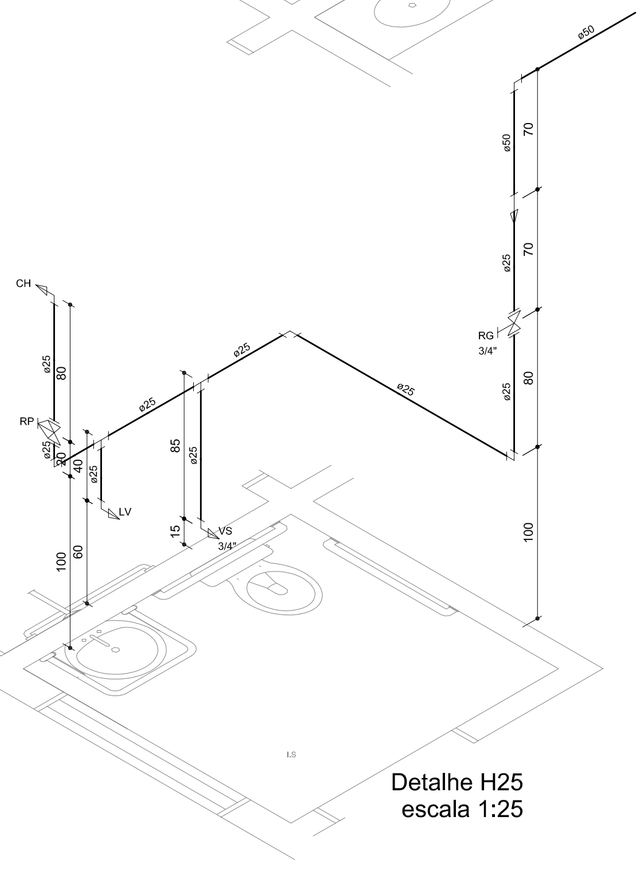


Detalhe H25
escala 1:25

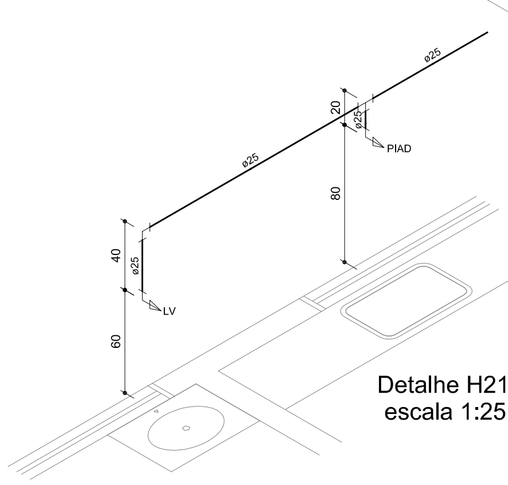


Detalhe H21
escala 1:25

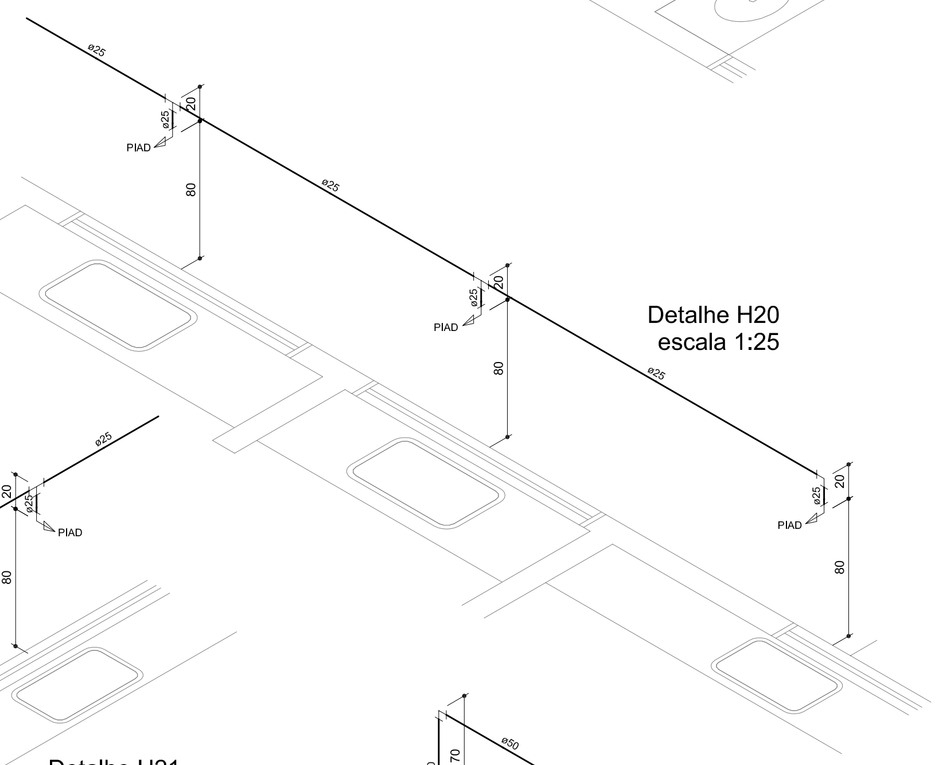


Detalhe H20
escala 1:25

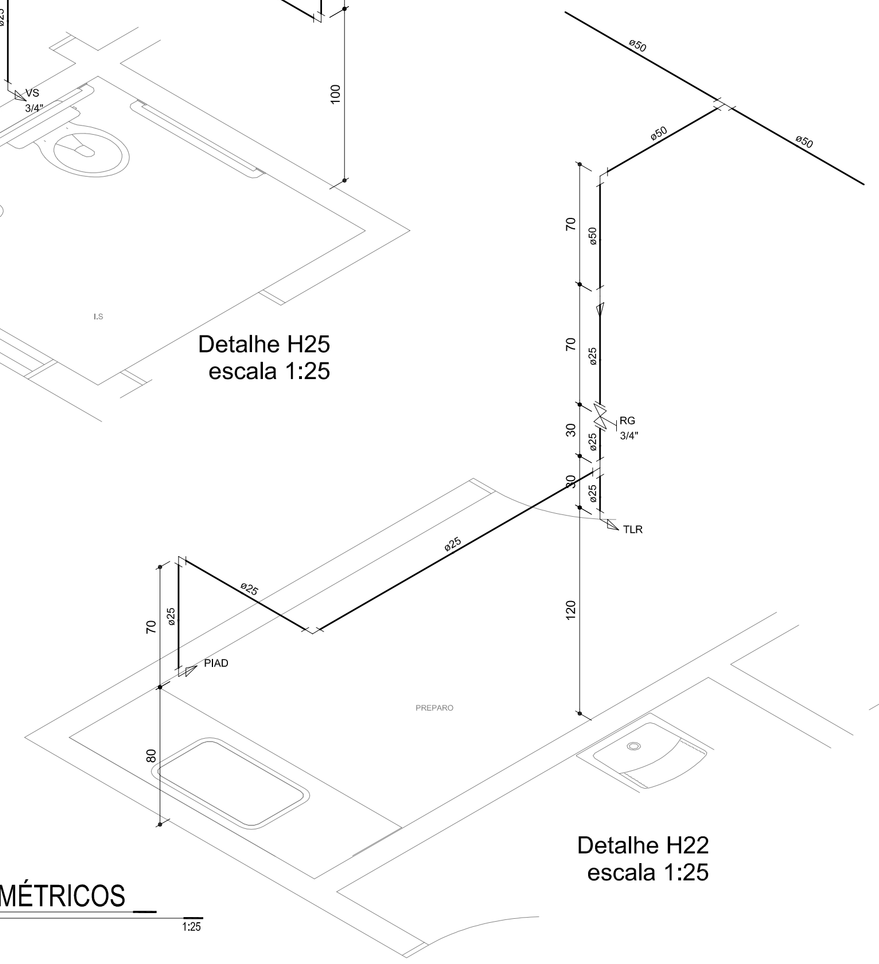

Detalhe H22
escala 1:25

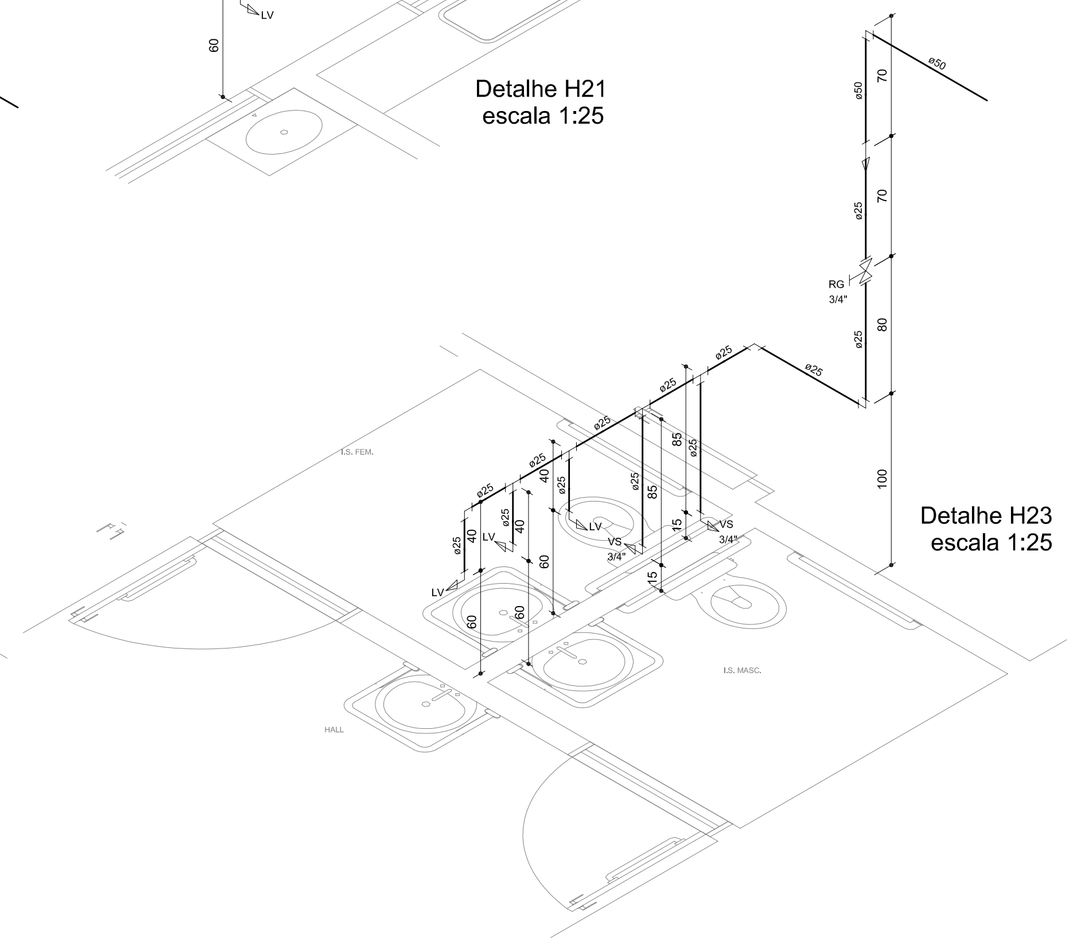

Detalhe H23
escala 1:25

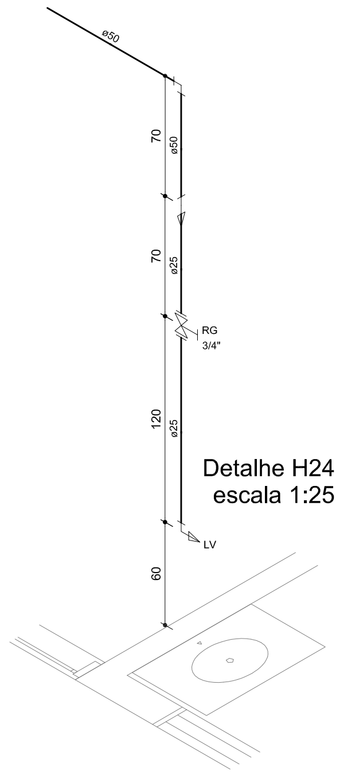

Detalhe H24
escala 1:25

DETALHES ISOMÉTRICOS

ESCALA: 1:25

ELABORAÇÃO DO PROJETO: PAS www.pasnet.com.br PROJETO, ASSESSORIA E SISTEMA LTDA.		ANO: 2014	TIPO: HID. SAN.	FOLHA: 4 / 8	MODIFICAÇÕES: A
CONVENENTE: MUNICÍPIO DE PARECIS		LOCAL: LINHA 75 - ZONA URBANA			B
OBRA: CONSTRUÇÃO DE HOSPITAL MUNICIPAL			ÁREAS: VER ARQUITETÔNICO		C
DETALHES ISOMÉTRICO					D
					E
					F
AUTOR:			DATA: MARÇO DE 2014		G
VISTO	PREFEITURA MUNICIPAL:		DIM.: METRO		H
	AUTOR:		ESC.: INDICADA		I