



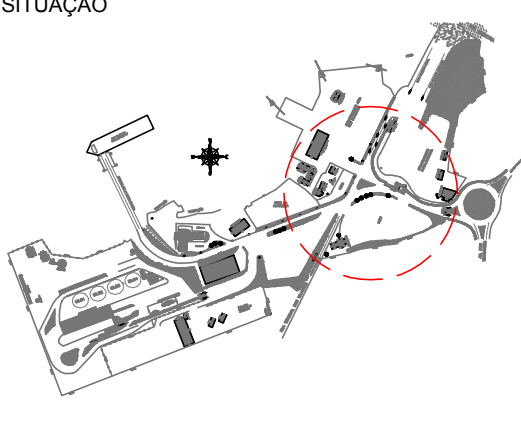
**LEGENDA DAS CORES**

- EXISTENTE A DEMOLIR
- A CONSTRUIR

01 - PLANTA DEMOLIR CONSTRUIR  
ESC: 1/750

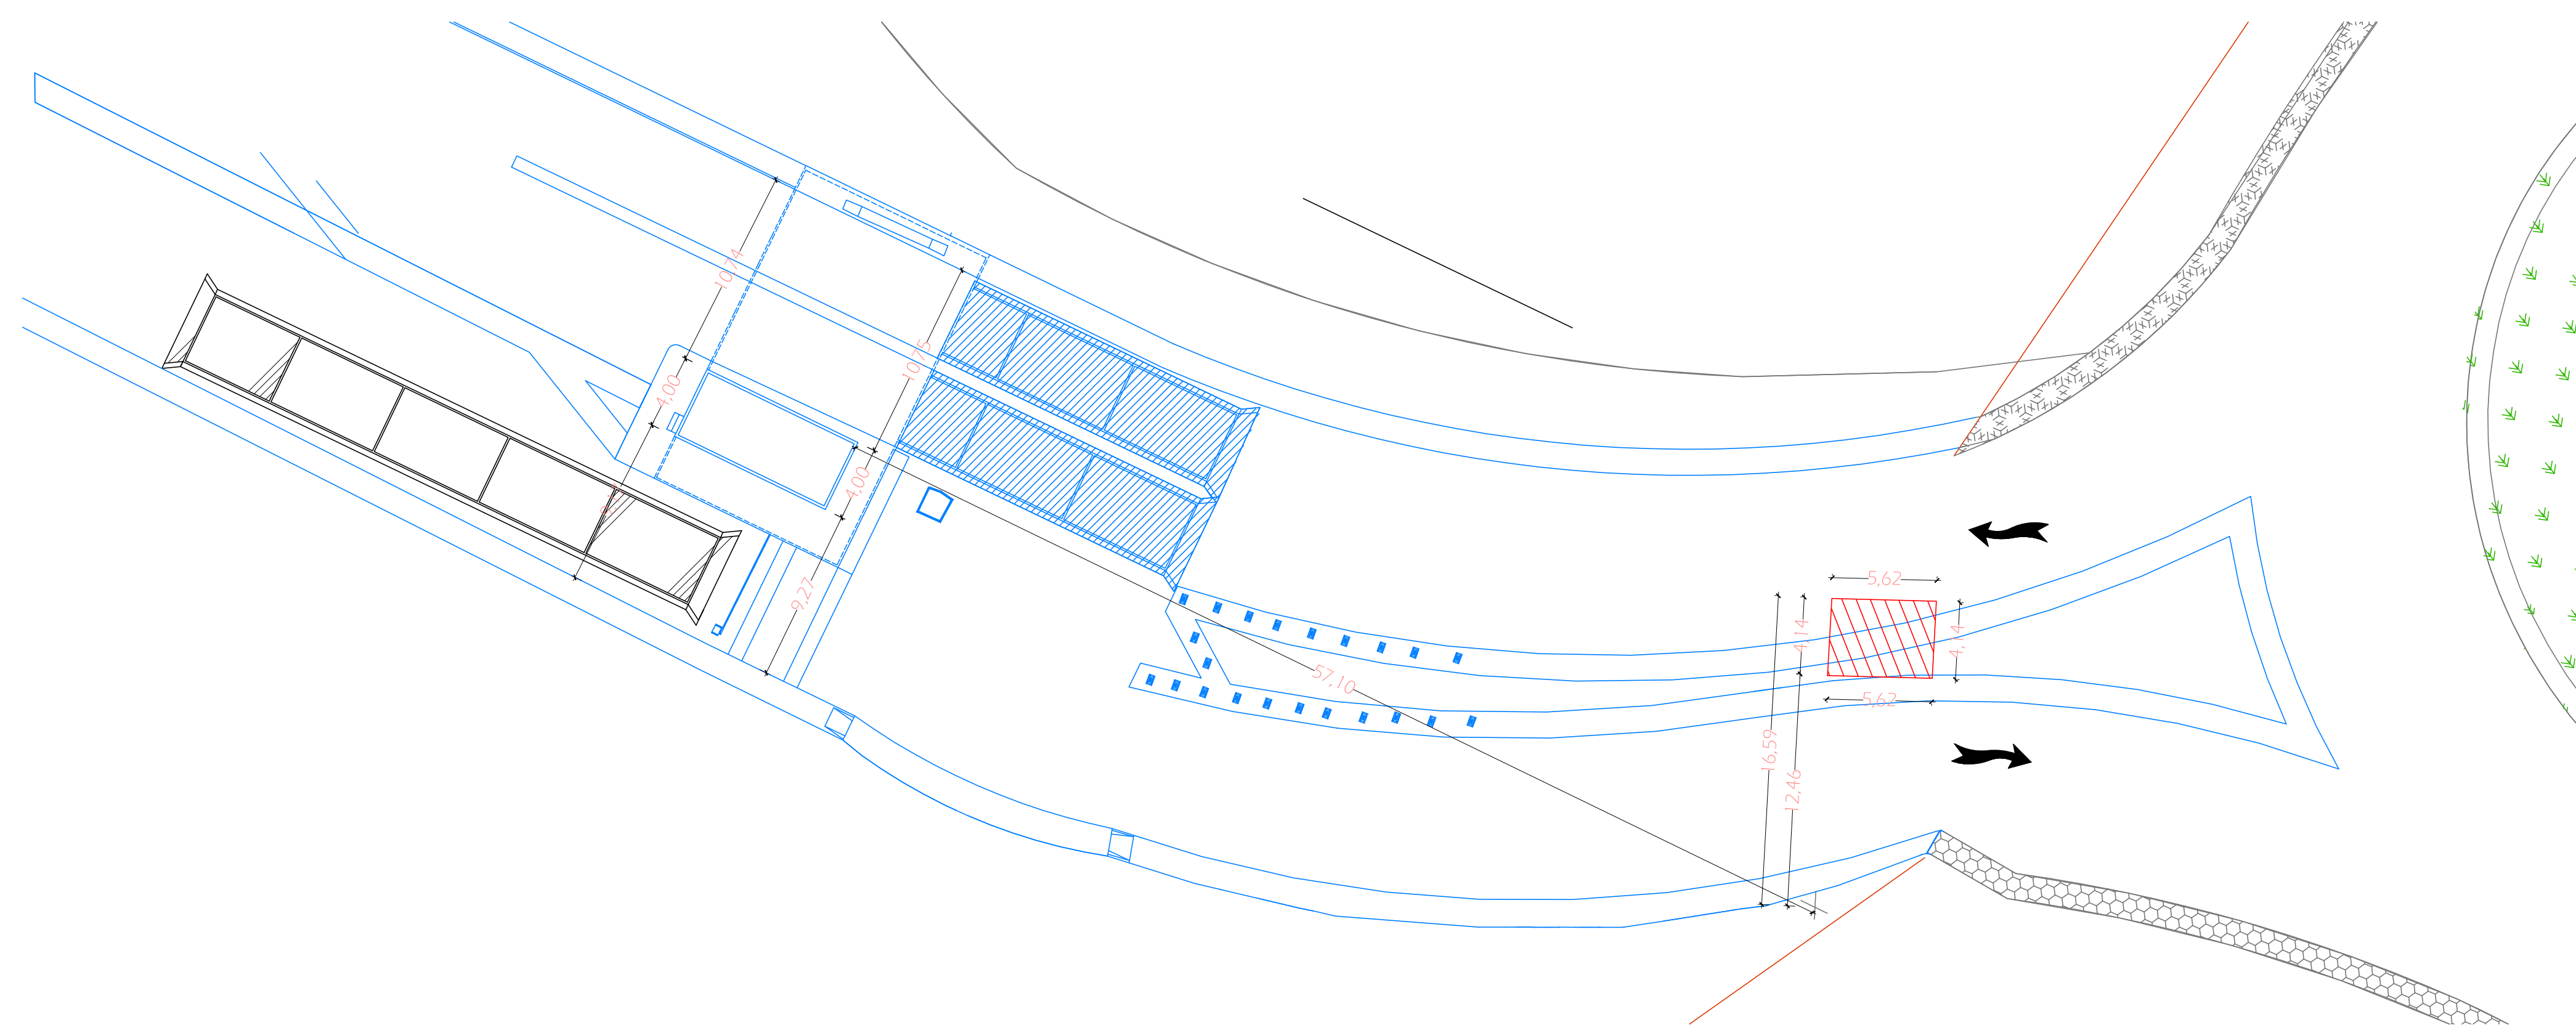

02 - PLANTA DE LOCAÇÃO DA GUARITA 1  
ESC: 1/200

 <b>SOCIEDADE DE PORTOS E HIDROVIAS DO ESTADO DE RONDÔNIA</b> <b>SOPH</b>				
<b>SETOR DE ENGENHARIA E PLANEJAMENTO - SEP</b>				
OBJETO: PROJETO ARQUITETÔNICO DO COMPLEXO DA NOVA GUARITA				
ENDEREÇO: ESTRADA DO TERMINAL Nº 400 BAIRRO PANAIR	LOCAL: PORTO VELHO - RO			
CONTEUDO:	DATA: 29/02/2016			
	ARQUIVO: GUARITA REV06			
	ESCALA: INDICADA			
	DESENHO: RAISA NUNES			
ESTABELECIMENTO: SOCIEDADE DE PORTOS E HIDROVIAS DE RONDÔNIA CNPJ: 02.278.152/0001-86	PROJETO: ARQUITETÔNICO			
AUTOR(A) DO PROJETO: FLÁVIO RENAN CAMARGO MARCOLINO ENG. CIVIL - CREA: 5.015-D/RO	ETAPA DE PROJETO: BÁSICO			
RESPONSÁVEL TÉCNICO PELA OBRA:	PRANCHA: 01/02			
ÁREAS:	SITUAÇÃO: 			
FIRMA RESPONSÁVEL PELO PROJETO / OBRA:				
REV. MODIFICAÇÃO	DATA	PROJETISTA	CADISTA	APROVO
01				
02				
03				
ESPAÇO PARA PREFEITURA E C.R.E.A.				