
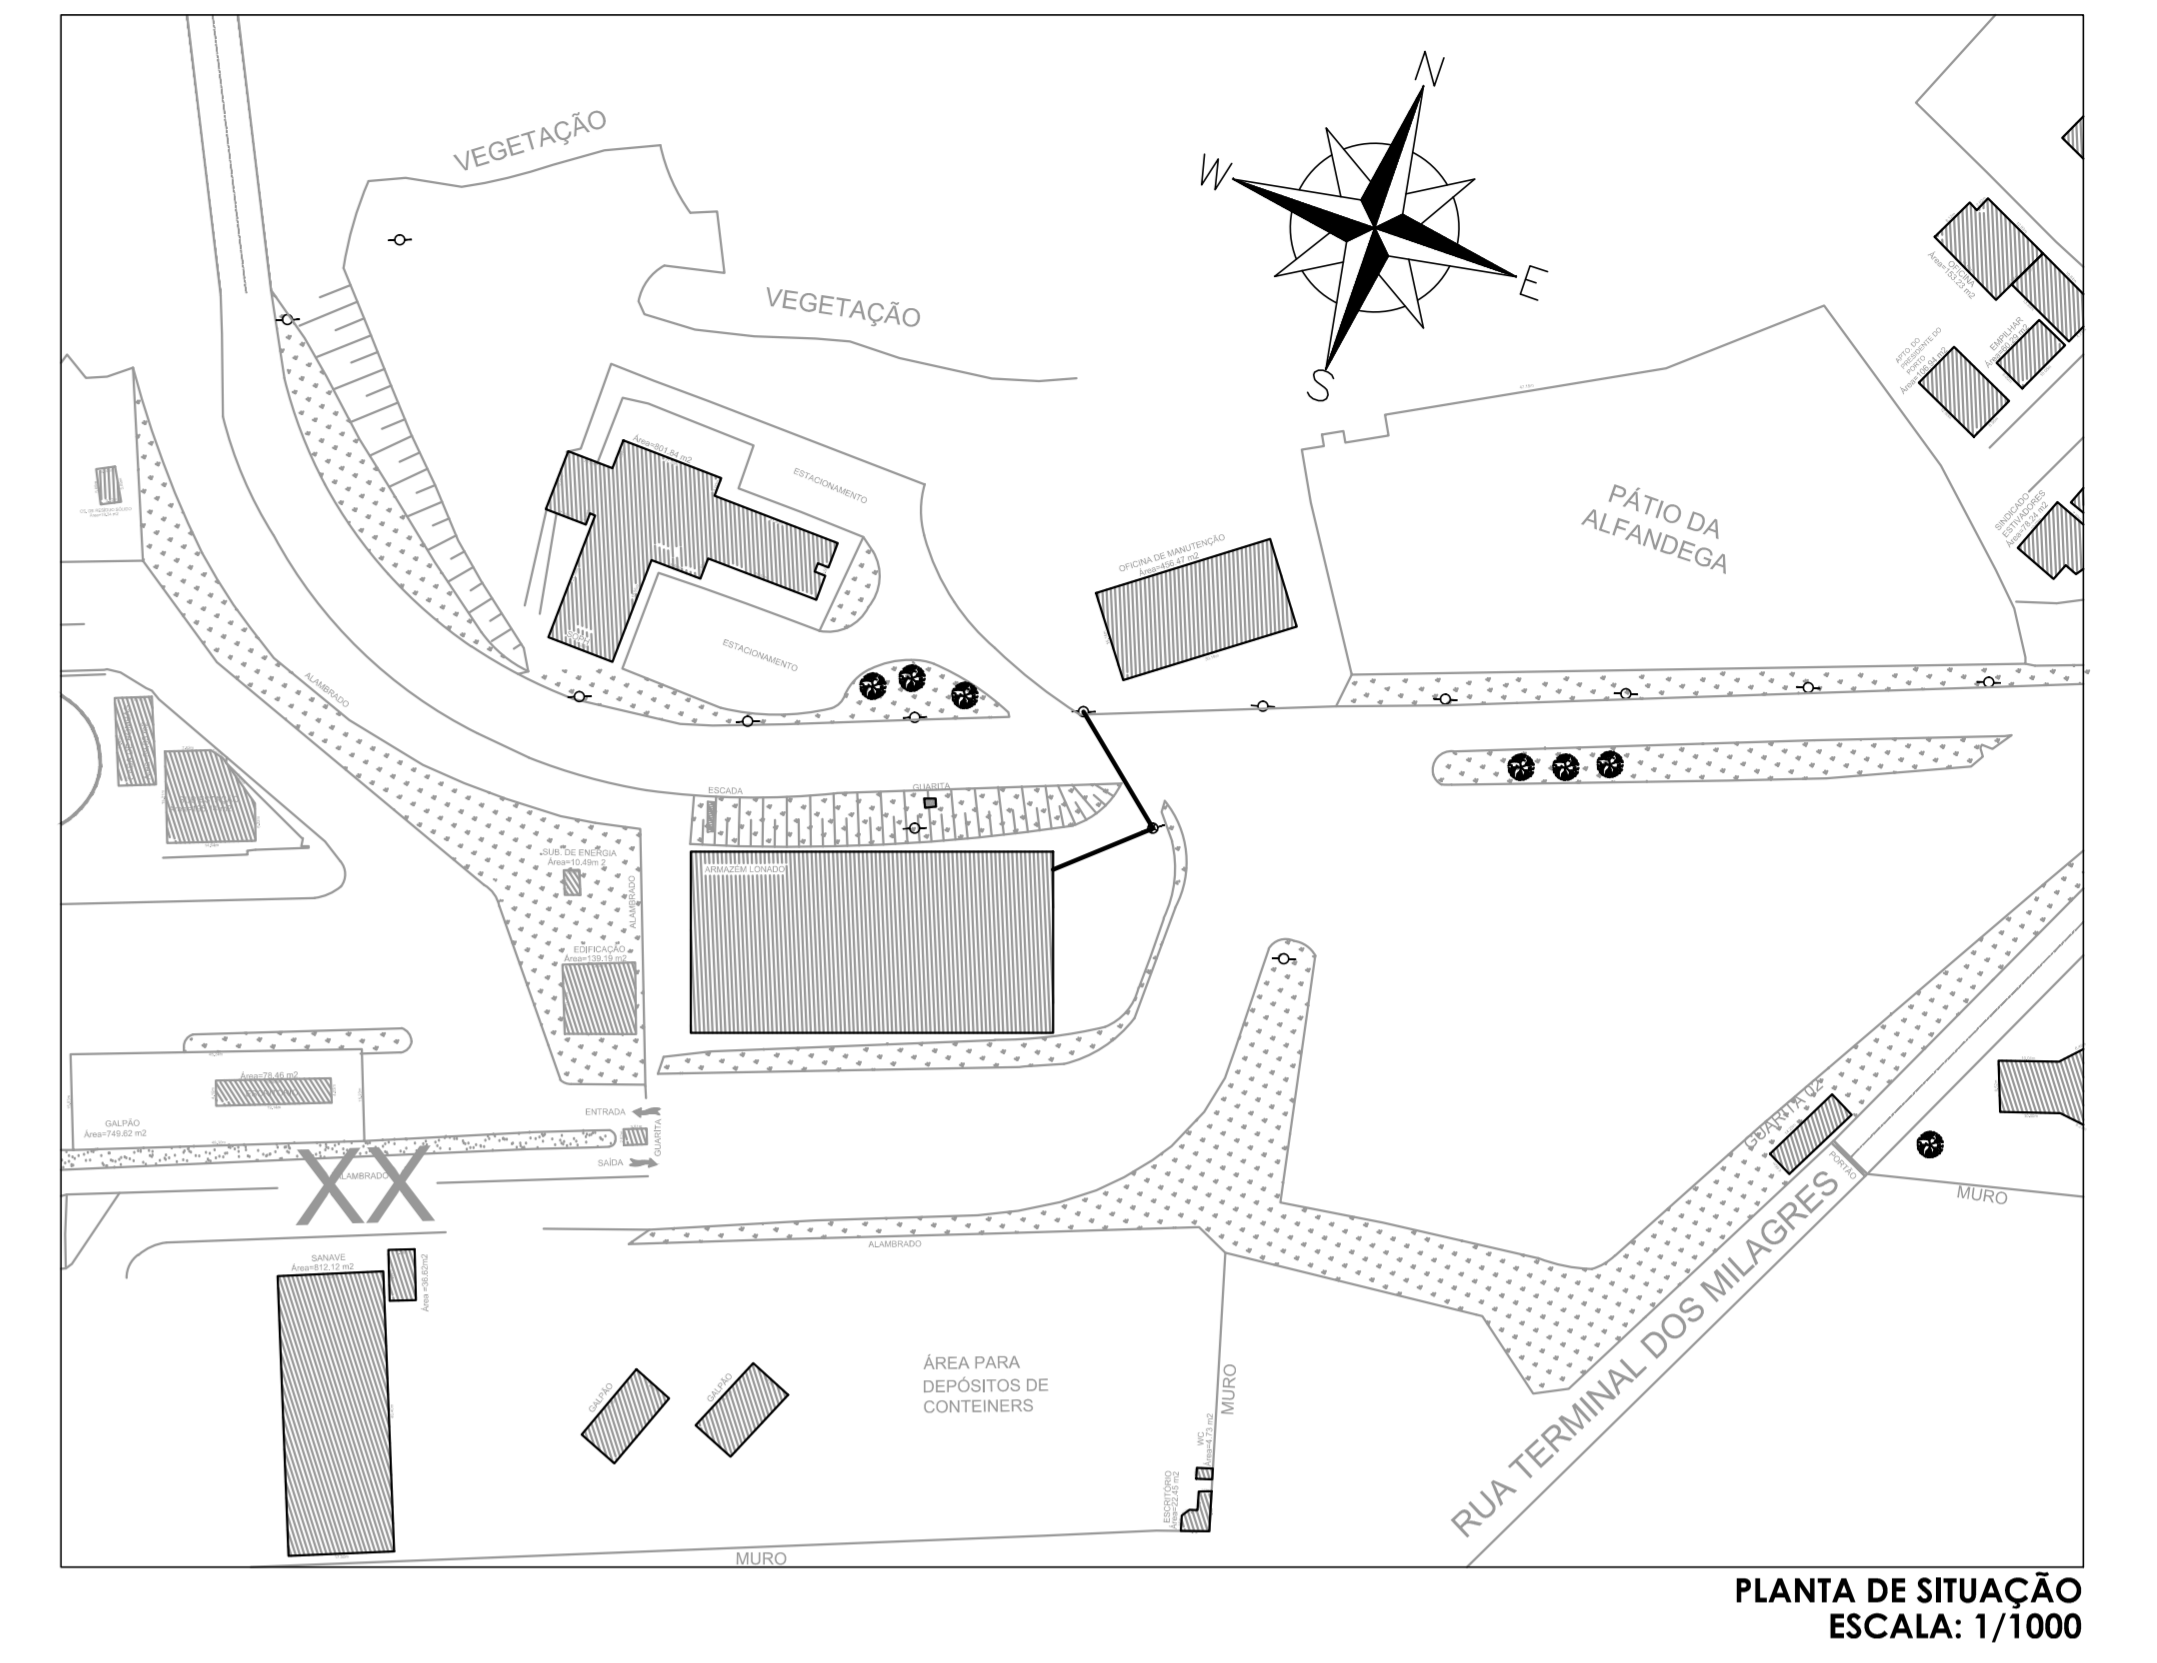


QUADRO DE CARGA						
CIRC	LAMPADAS 50W	TOMADAS 300W	CARGA (W)	In (A)	DISJUNT (A)	DESCRIÇÃO
1		2	600	10	10	TOMADAS
2	5		250	10	10	ILUMINAÇÃO
3	5		250	10	10	ILUMINAÇÃO
4	5		250	10	10	ILUMINAÇÃO
5	5		250	10	10	ILUMINAÇÃO
6	5		250	10	10	ILUMINAÇÃO
7	25	2	2.000	30	30	ILUMINAÇÃO

LEGENDA	
	TOMADA
	TOMADA
	CONDUTOR FASE
	CONDUTOR NEUTRO
	CONDUTOR TERRA
	LAMPADA
QUADRO GERAL exp. tecnica	

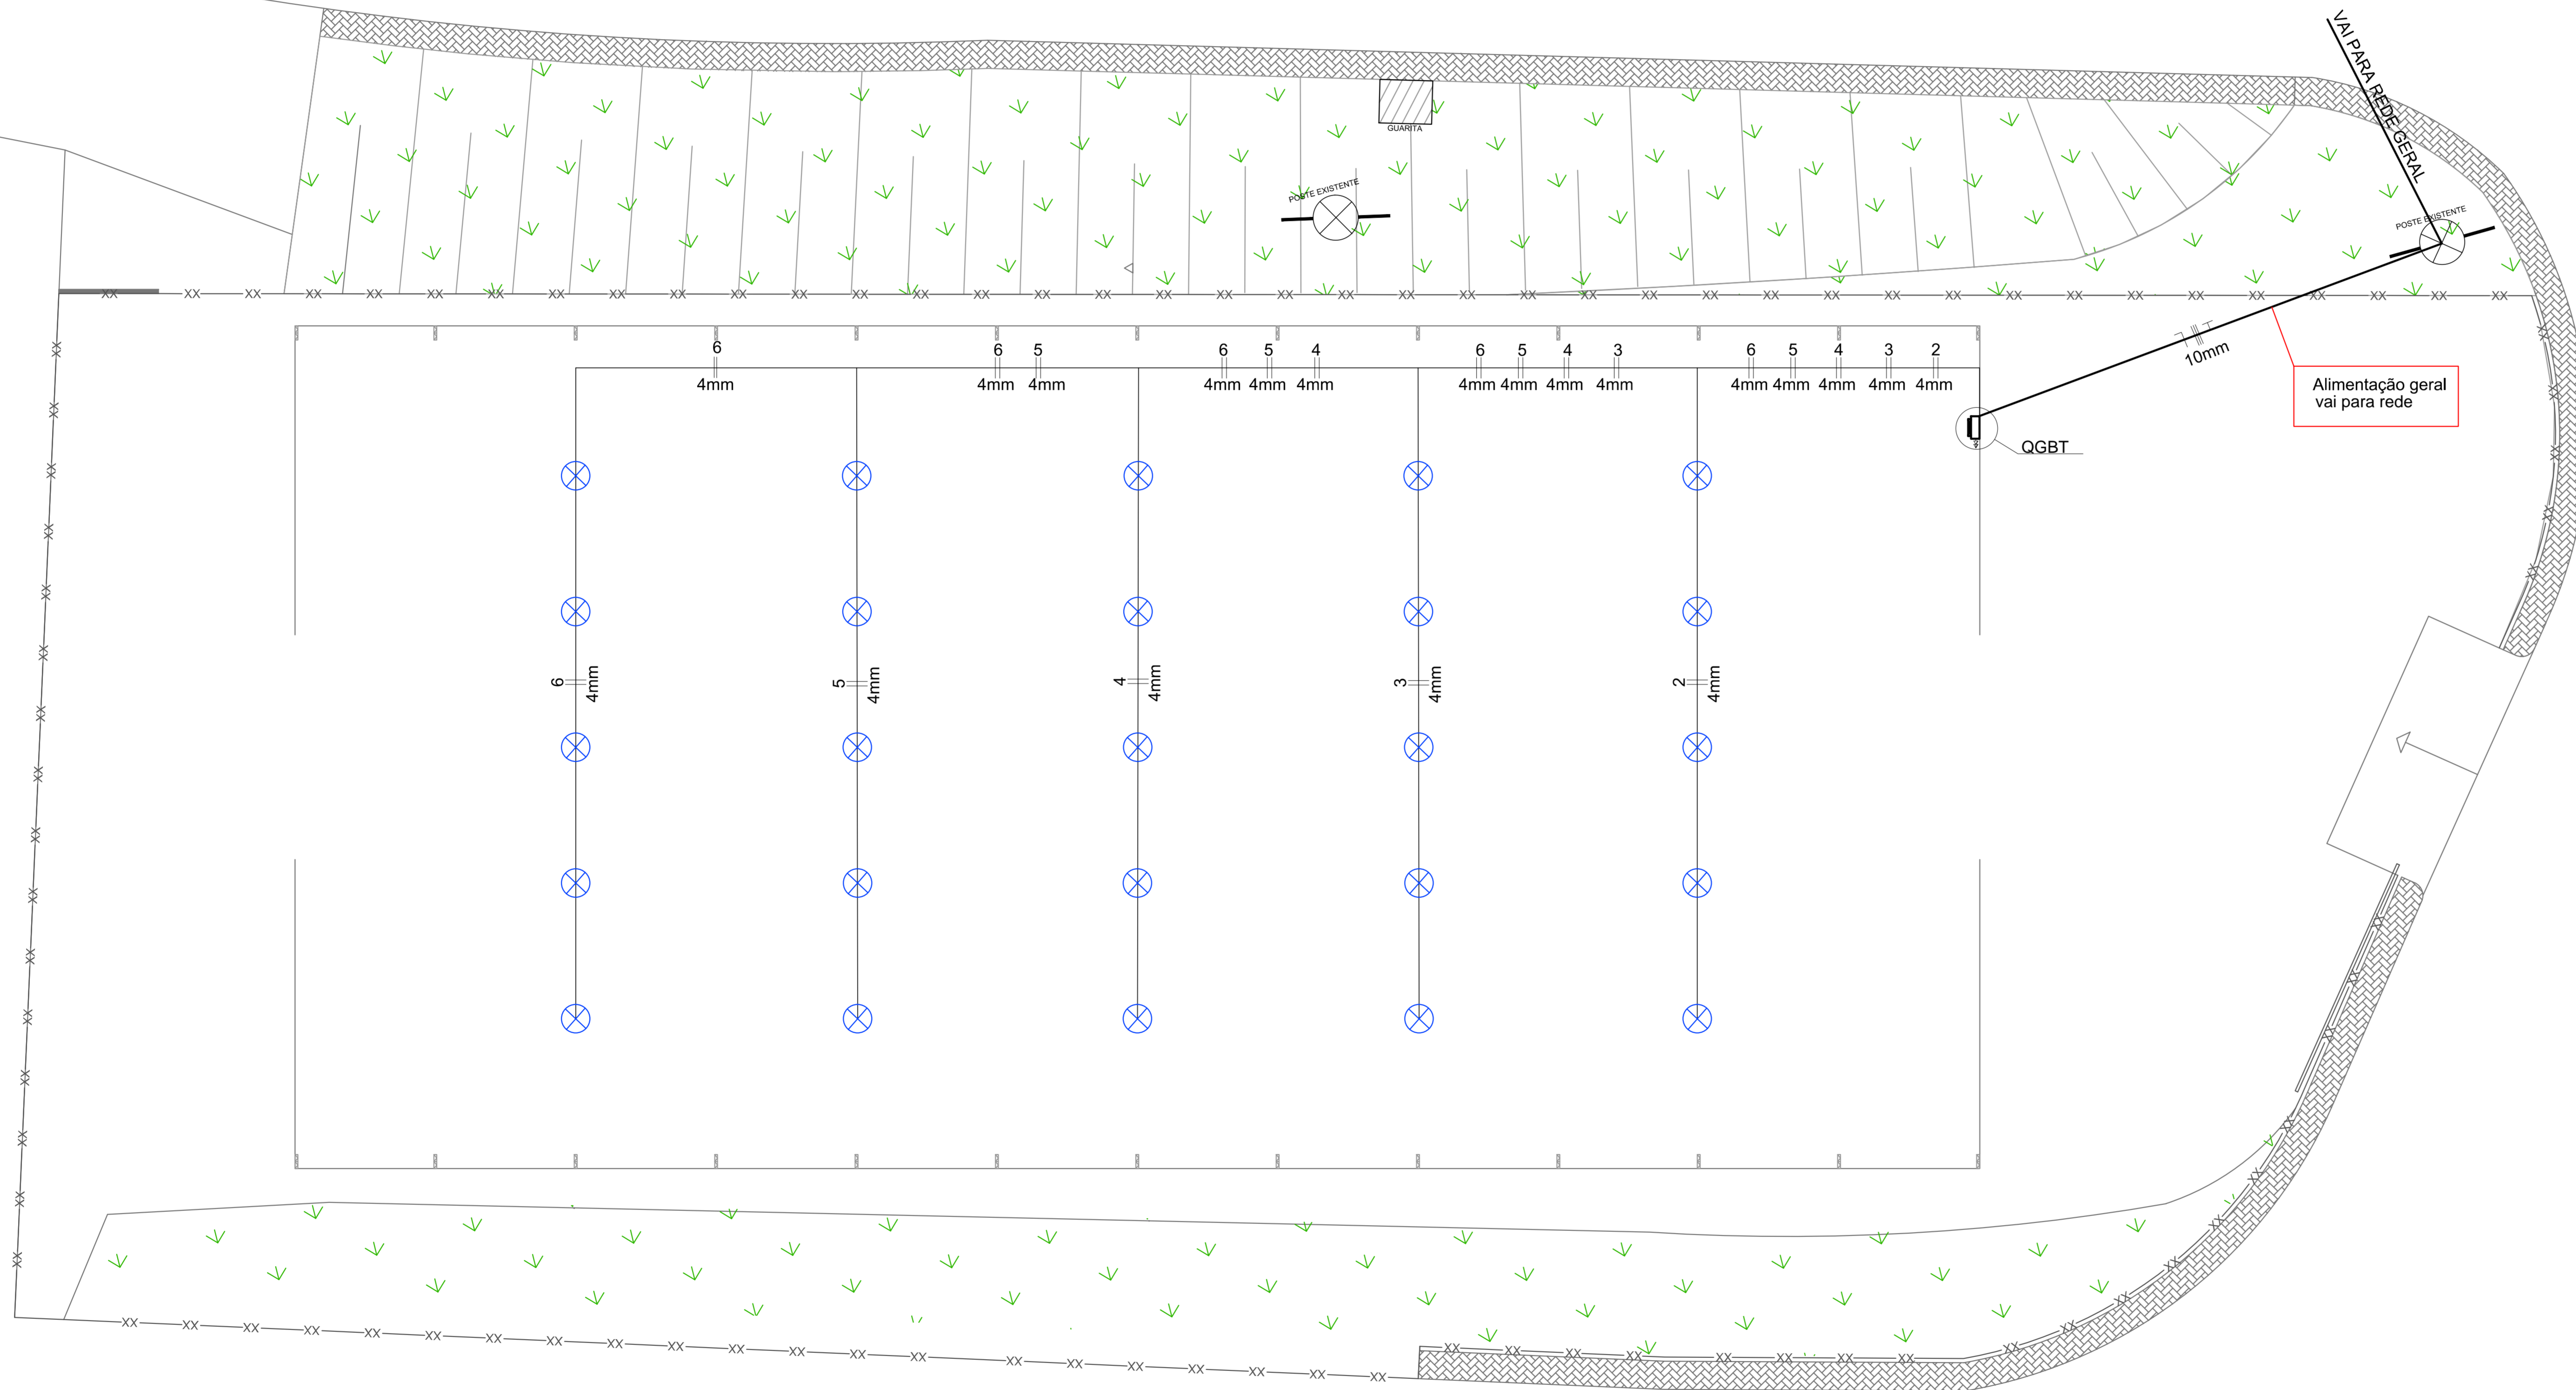

LEGENDA			
símbolo	DESCRIÇÃO	UN	Quantidade
	Tomada 2P+T 10 A	UN	1
	Tomada 3P+T 16 A	UN	1
	LAMPADA LED 50W	UN	25
	LUMINARIA SUSPensa	UN	25
	ELETROD. CORRUGADO 1/2"	M	80
	ELETROD. CORRUGADO 3/4"	M	150
	QUADRO DE DISTRIBUIÇÃO 18 CIRC	UN	01
	DISJUNTOR DIN TRIFÁSICO 30 A	UN	01
	DISJUNTOR DIN BIFÁSICO 10 A	UN	06
	CABO FLEXIVEL 4mm²	M	500
	CABO FLEXIVEL 10mm²	M	250
	ALVENARIA	M²	1,60
	CHAPISCO	M²	2,40
	REBOCO	M²	2,40
	PINTURA	M²	2,40

**SOCIEDADE DE PORTOS E HIDROVIAS DO ESTADO DE RONDÔNIA SOPH**

**SETOR DE ENGENHARIA E PLANEJAMENTO - SEP**

OBJETO: EXECUÇÃO DE SERVIÇOS E OBRAS PARA REFORMA DAS INSTALAÇÕES DO ARMAZÉM LONADO E ADEQUAÇÃO PARA UTILIZAÇÃO COMO RECINTO ALFANDEGADO DE CARGAS DA SOCIEDADE DE PORTOS E HIDROVIAS DO ESTADO DE RONDÔNIA.

ENDEREÇO ESTRADA DO TERMINAL Nº 400 BAIRRO PANAUER	LOCAL PORTO VELHO - RO
CONTEÚDO: + INSTALAÇÕES ELÉTRICAS	DATA 30/05/2016
	ARQUIVO LONADO REV09
	ESCALA INDICADA
	DESENHO JESSICA ADRIANE
ESTABELECIMENTO SOCIEDADE DE PORTOS E HIDROVIAS DE RONDÔNIA CNPJ: 02.278.152/0001-86	PROJETO INSTALAÇÕES ELÉTRICAS
AUTORIA DO PROJETO FLÁVIO RENAN CAMARGO MARCOLINO ENGO CIVIL - CREA: 5.015/DIRO	ETAPA DE PROJETO BÁSICO
RESPONSÁVEL TÉCNICO PELA OBRA	PRANCHA 03/04
ÁREAS	
FIRMA RESPONSÁVEL PELO PROJETO / OBRA	

REV.	MODIFICAÇÃO	DATA	PROJETISTA	CADISTA	APROVO
01					
02					
03					

ESPAÇO PARA PREFEITURA E C.R.E.A.