






LAYOUT CURVO 2 - 3º PAVIMENTO - SESDEC  
 Pé direito: 275cm

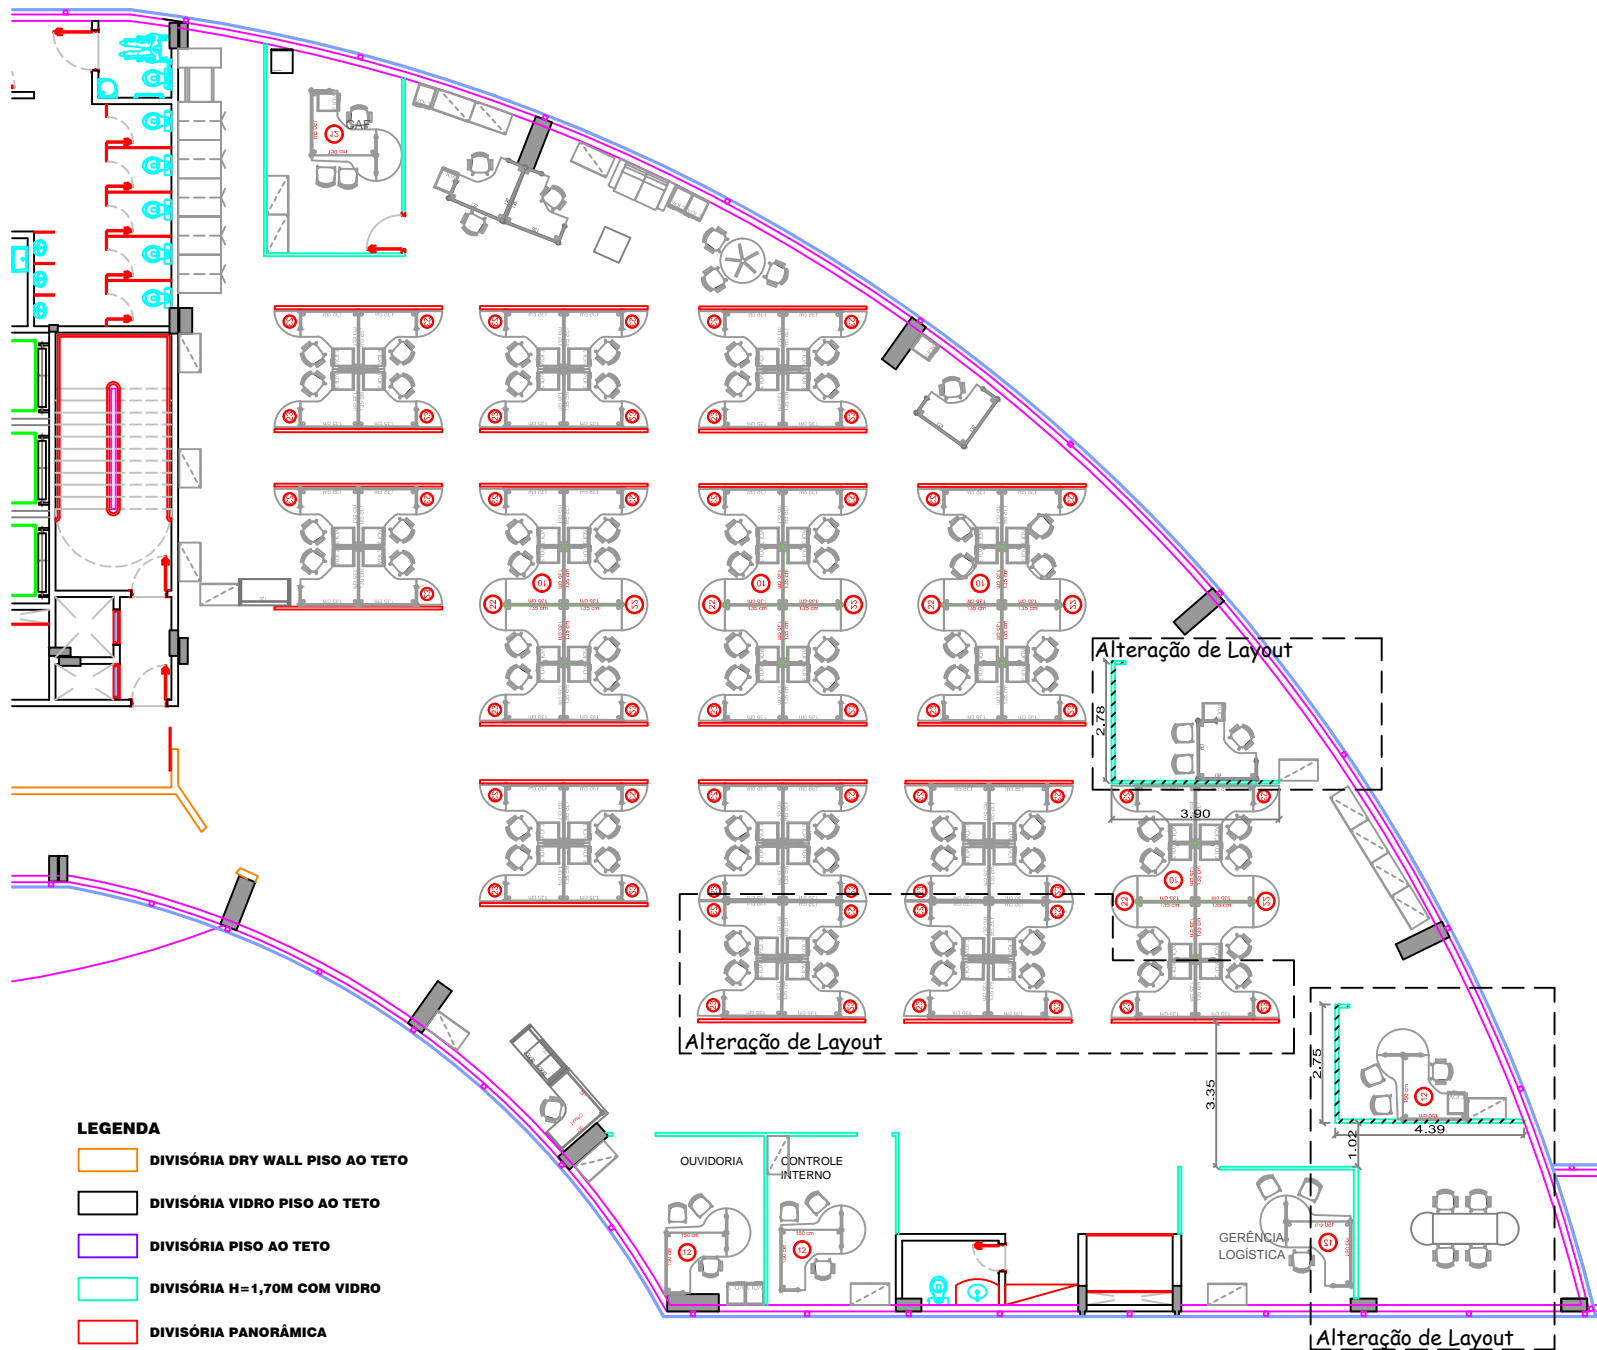

- LEGENDA**
-  DIVISÓRIA DRY WALL PISO AO TETO
  -  DIVISÓRIA VIDRO PISO AO TETO
  -  DIVISÓRIA PISO AO TETO
  -  DIVISÓRIA H=1,70M COM VIDRO
  -  DIVISÓRIA PANORÂMICA
  -  NOVAS DIVISÓRIA PANORÂMICA
  -  DIVISÓRIA PISO AO TETO

LAYOUT CURVO 2 - 3º PAVIMENTO - SESDEC  
 Pé direito: 274cm