
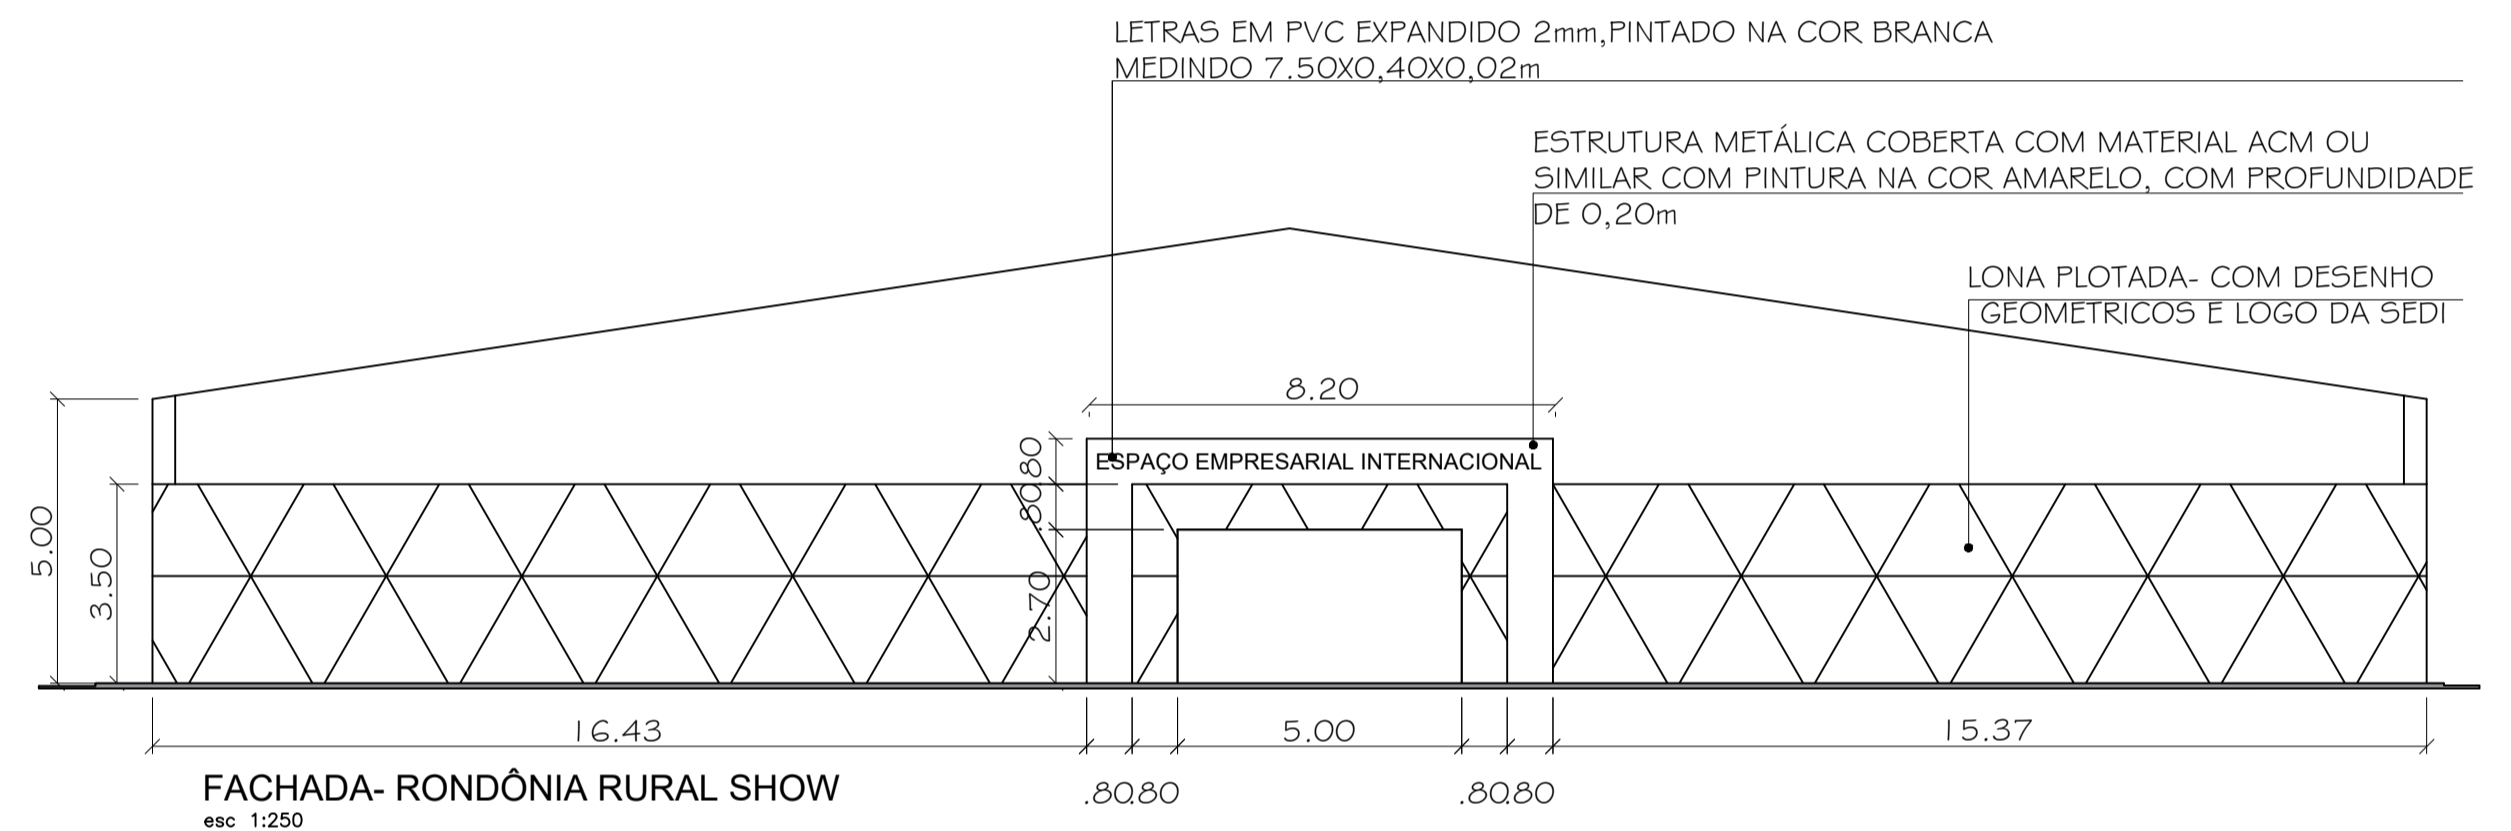


LEGENDA DAS ESQUADRIAS

Item	Quant.	Tipo	Esquadria	Medida (m)	Pelorti
P1	4	Giro	eucatex	0,80x2,10	-
P2	2	Correr	correr	0,80x2,10	-
P3	2	Correr	Vidro	3,00x2,10	-
P4	1	Correr	Vidro	1,50x2,10	-

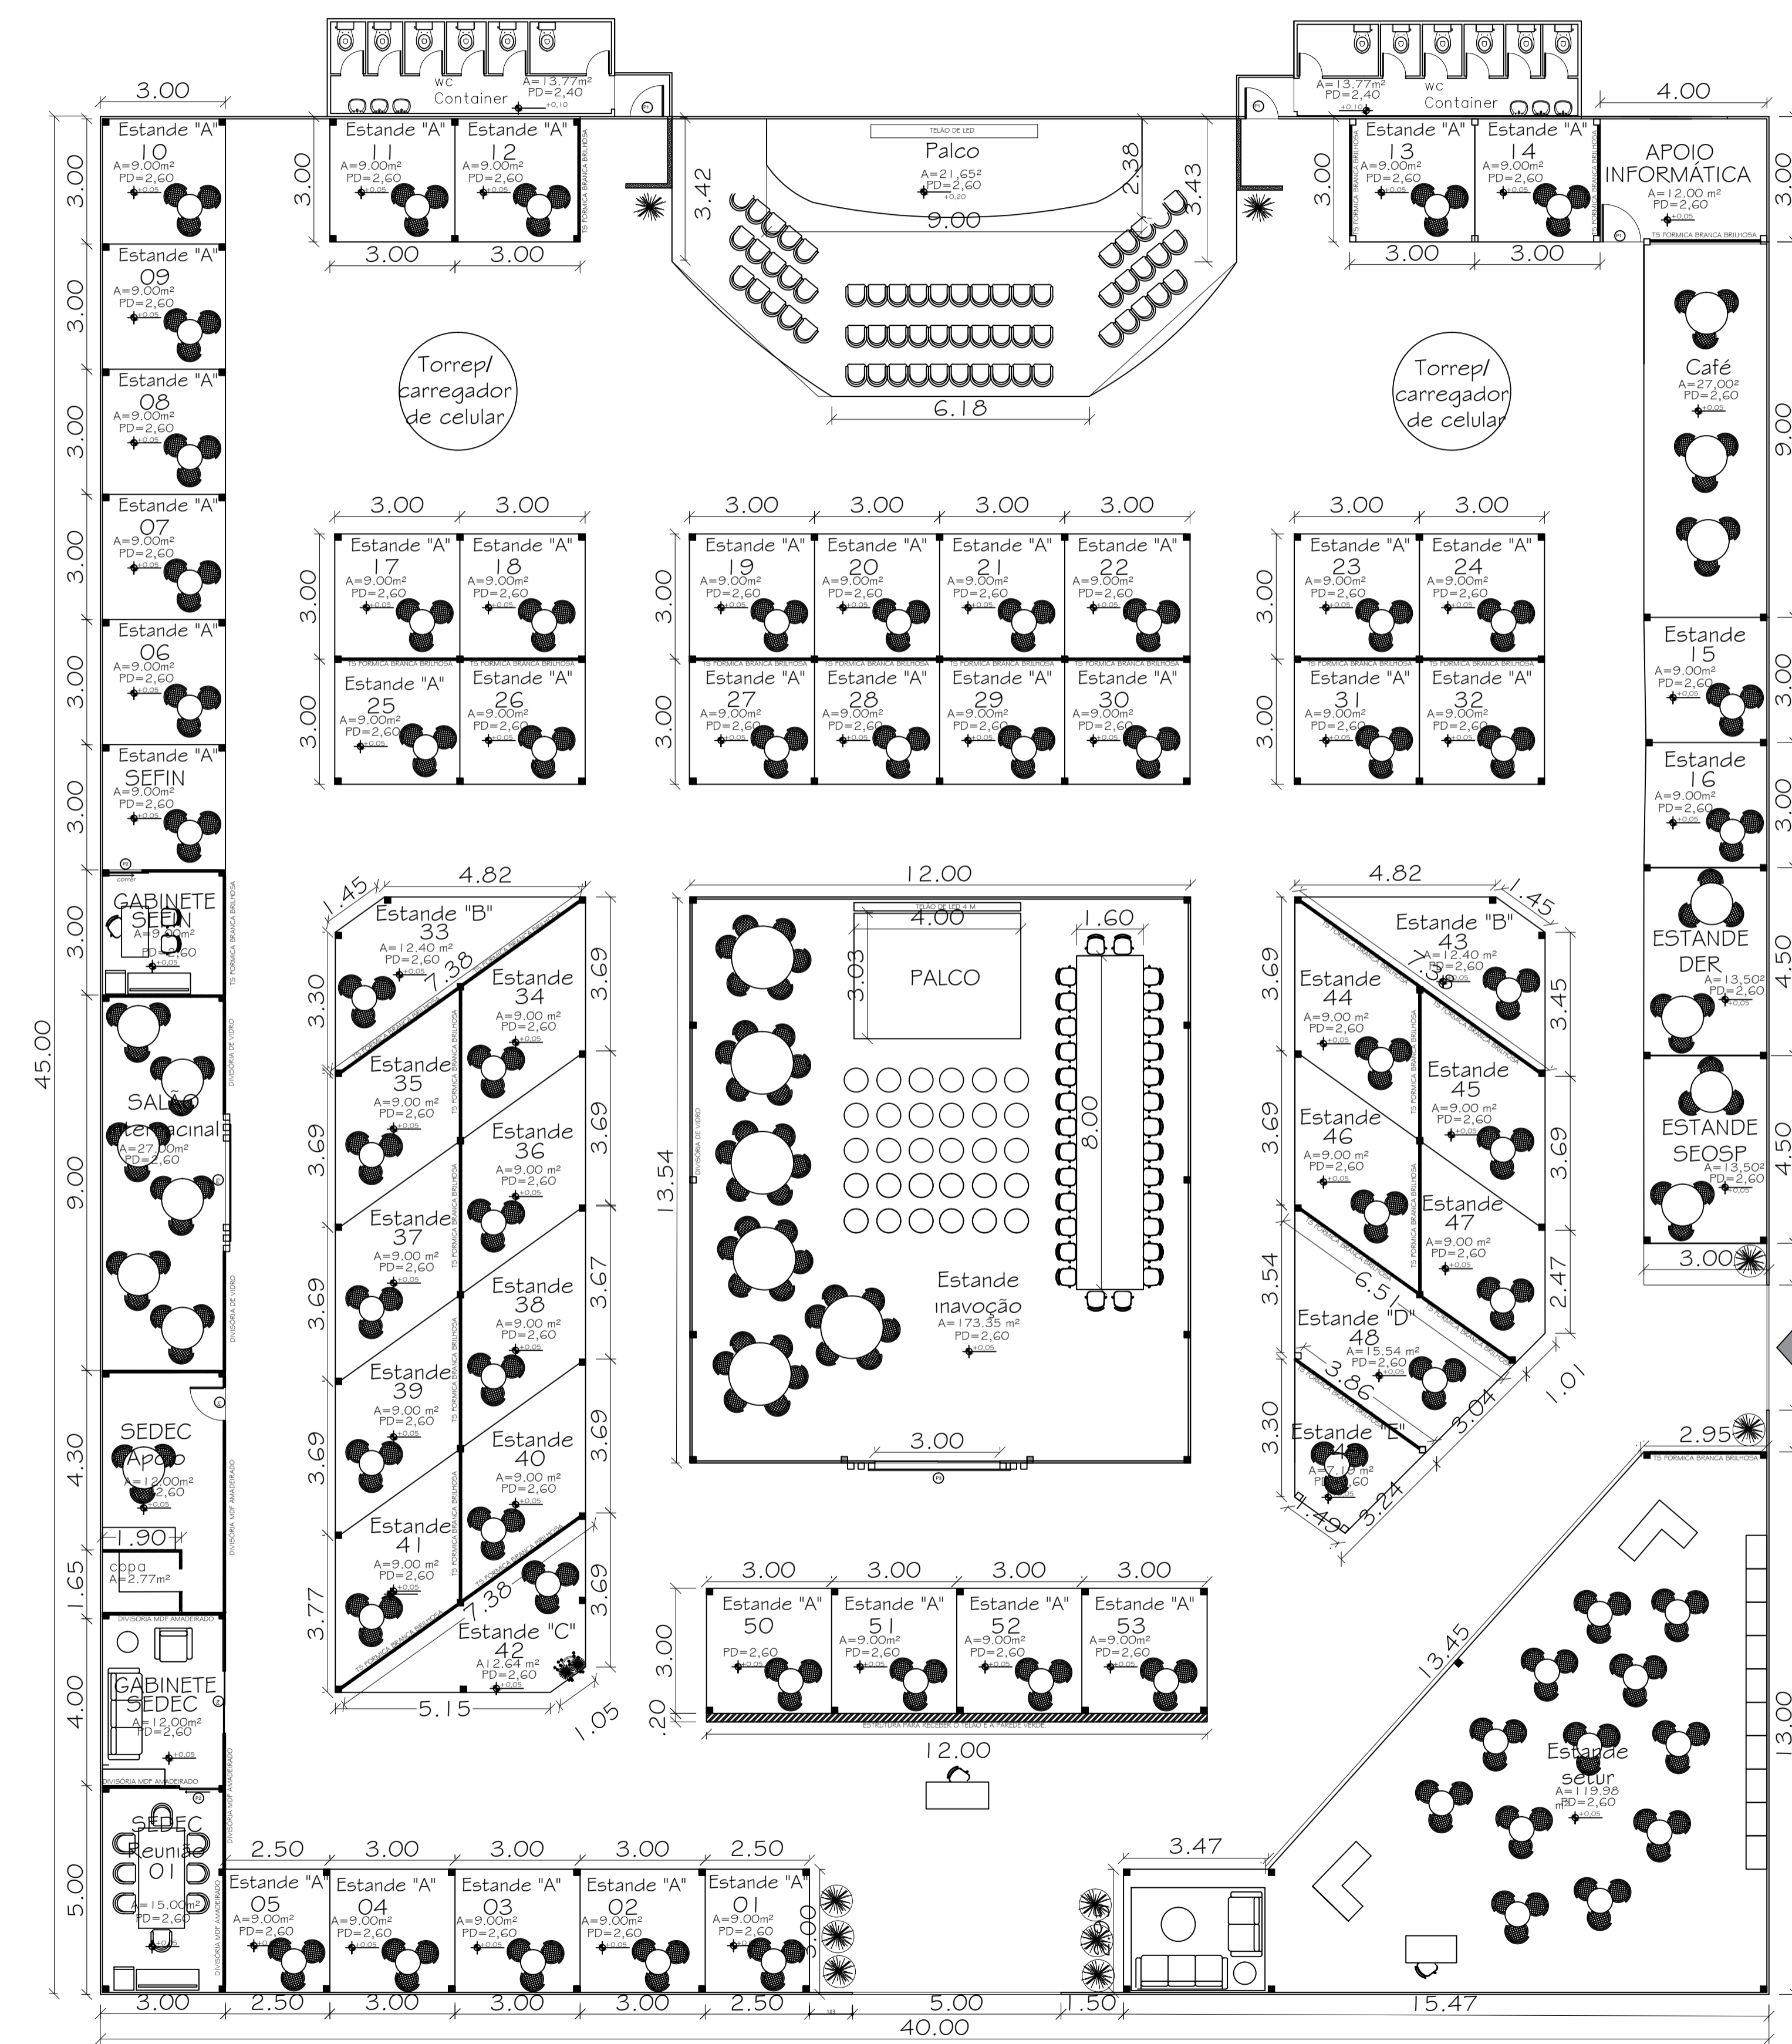

POSTE DE ENERGIA COM TRANSFORMADOR DE 250KV

PLANTA BAIXA RONDÔNIA RURAL SHOW  
esc 1:100

REVISÃO	00			
DATA	16/02/2022			
SECRETARIA DO ESTADO DE DESENVOLVIMENTO ECONÔMICO - SEDEC				
RONDÔNIA RURAL SHOW 2022 ESPAÇO EMPRESARIAL INTERNACIONAL				
BR 364, KM 333, Zona Rural, 11KM de Ji-Paraná-RO - Centro Tecnológico Vanderci Rack				