


Lista de materiais - Térreo	
Pluvial	
Caixas de Passagem	
Caixa de areia pluvial sem grelha	
CA- 60x60 cm	7 pç
CA- 80x80 cm	23 pç
Poço de visita para drenagem pluvial	
PVD- 100x100 cm	6 pç
PVD- 120x120 cm	7 pç
PVC Esgoto	
Anel de borracha	
100mm - 4"	39 pç
150mm - 6"	6 pç
Curva 90 longa	
100 mm	39 pç
150 mm	6 pç
Tubo rígido c/ ponta lisa	
100 mm - 4"	157.11 m
150 mm - 6"	264.1 m
200 mm	9 m
250 mm	51.59 m
300 mm	50.66 m

Legenda - Térreo	
	Caixa de areia pluvial simples
	Curva 90 longa - coluna sobe
	Poço de visita Pluvial



GOVERNO DO ESTADO DE RONDÔNIA
GOVERNO: Marcos José Rocha dos Santos



SECRETARIA DE ESTADO DA SEGURANÇA, DEFESA E CIDADANIA-SEDEC

OBJETO
CORPO DE BOMBEIROS MILITAR DE RONDÔNIA
PROJETO DRENAGEM Colégio Militar Dom Pedro II - CMDP II

ENDERECO
R. Alameda da Guimarães, 3862 - Nova Porto Velho, Porto Velho - RO, 76548-000

LOCAL
PORTO VELHO - RO

CONTEUDO
PLANTA BAIXA COM DRENAGEM E LEGENDAS

DATA
01/12/2023

PROCESSO
02

SUPERVISÃO DE PROJETOS
ISLANDO DANTAS CHAVES - ENG. ELETRICISTA
CREA 18.8402-RO

ESCALA
INDICADA

DESENHO
YURI DARTIBALE


AUTORIA DO PROJETO
YURI DARTIBALE - ENG. CIVIL e E.S.T.
CREA 13708-DRO

ETAPA DE PROJETO
BÁSICO

RESPONSÁVEL TÉCNICO PELA OBRA
FRANCHA

QUADRO DE ÁREAS

Área da Terreno	8.200,17m²
ÁREA CONSTRUIDA (PAV. SUPERIOR)	863,30m²
ÁREA CONSTRUIDA (TÉRREDO)	3941,40m²
ÁREA CONSTRUIDA- QUADRA	1.000,70m²





Obras para:

REV.	MODIFICAÇÃO	DATA	PROJETISTA	CADISTA	APROVO
01					
02					
03					


ESPAÇO PARA PREFEITURA E C.R.E.A.

ESPAÇO DESTINADO À PISCINA OLÍMPICA
175,00

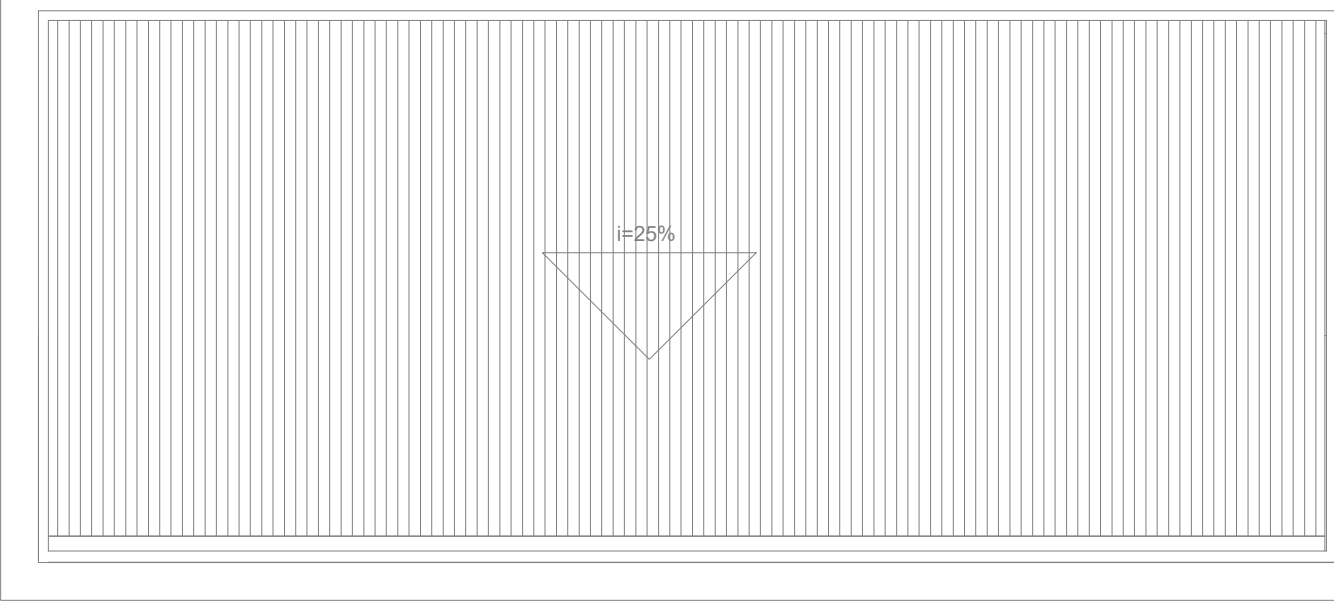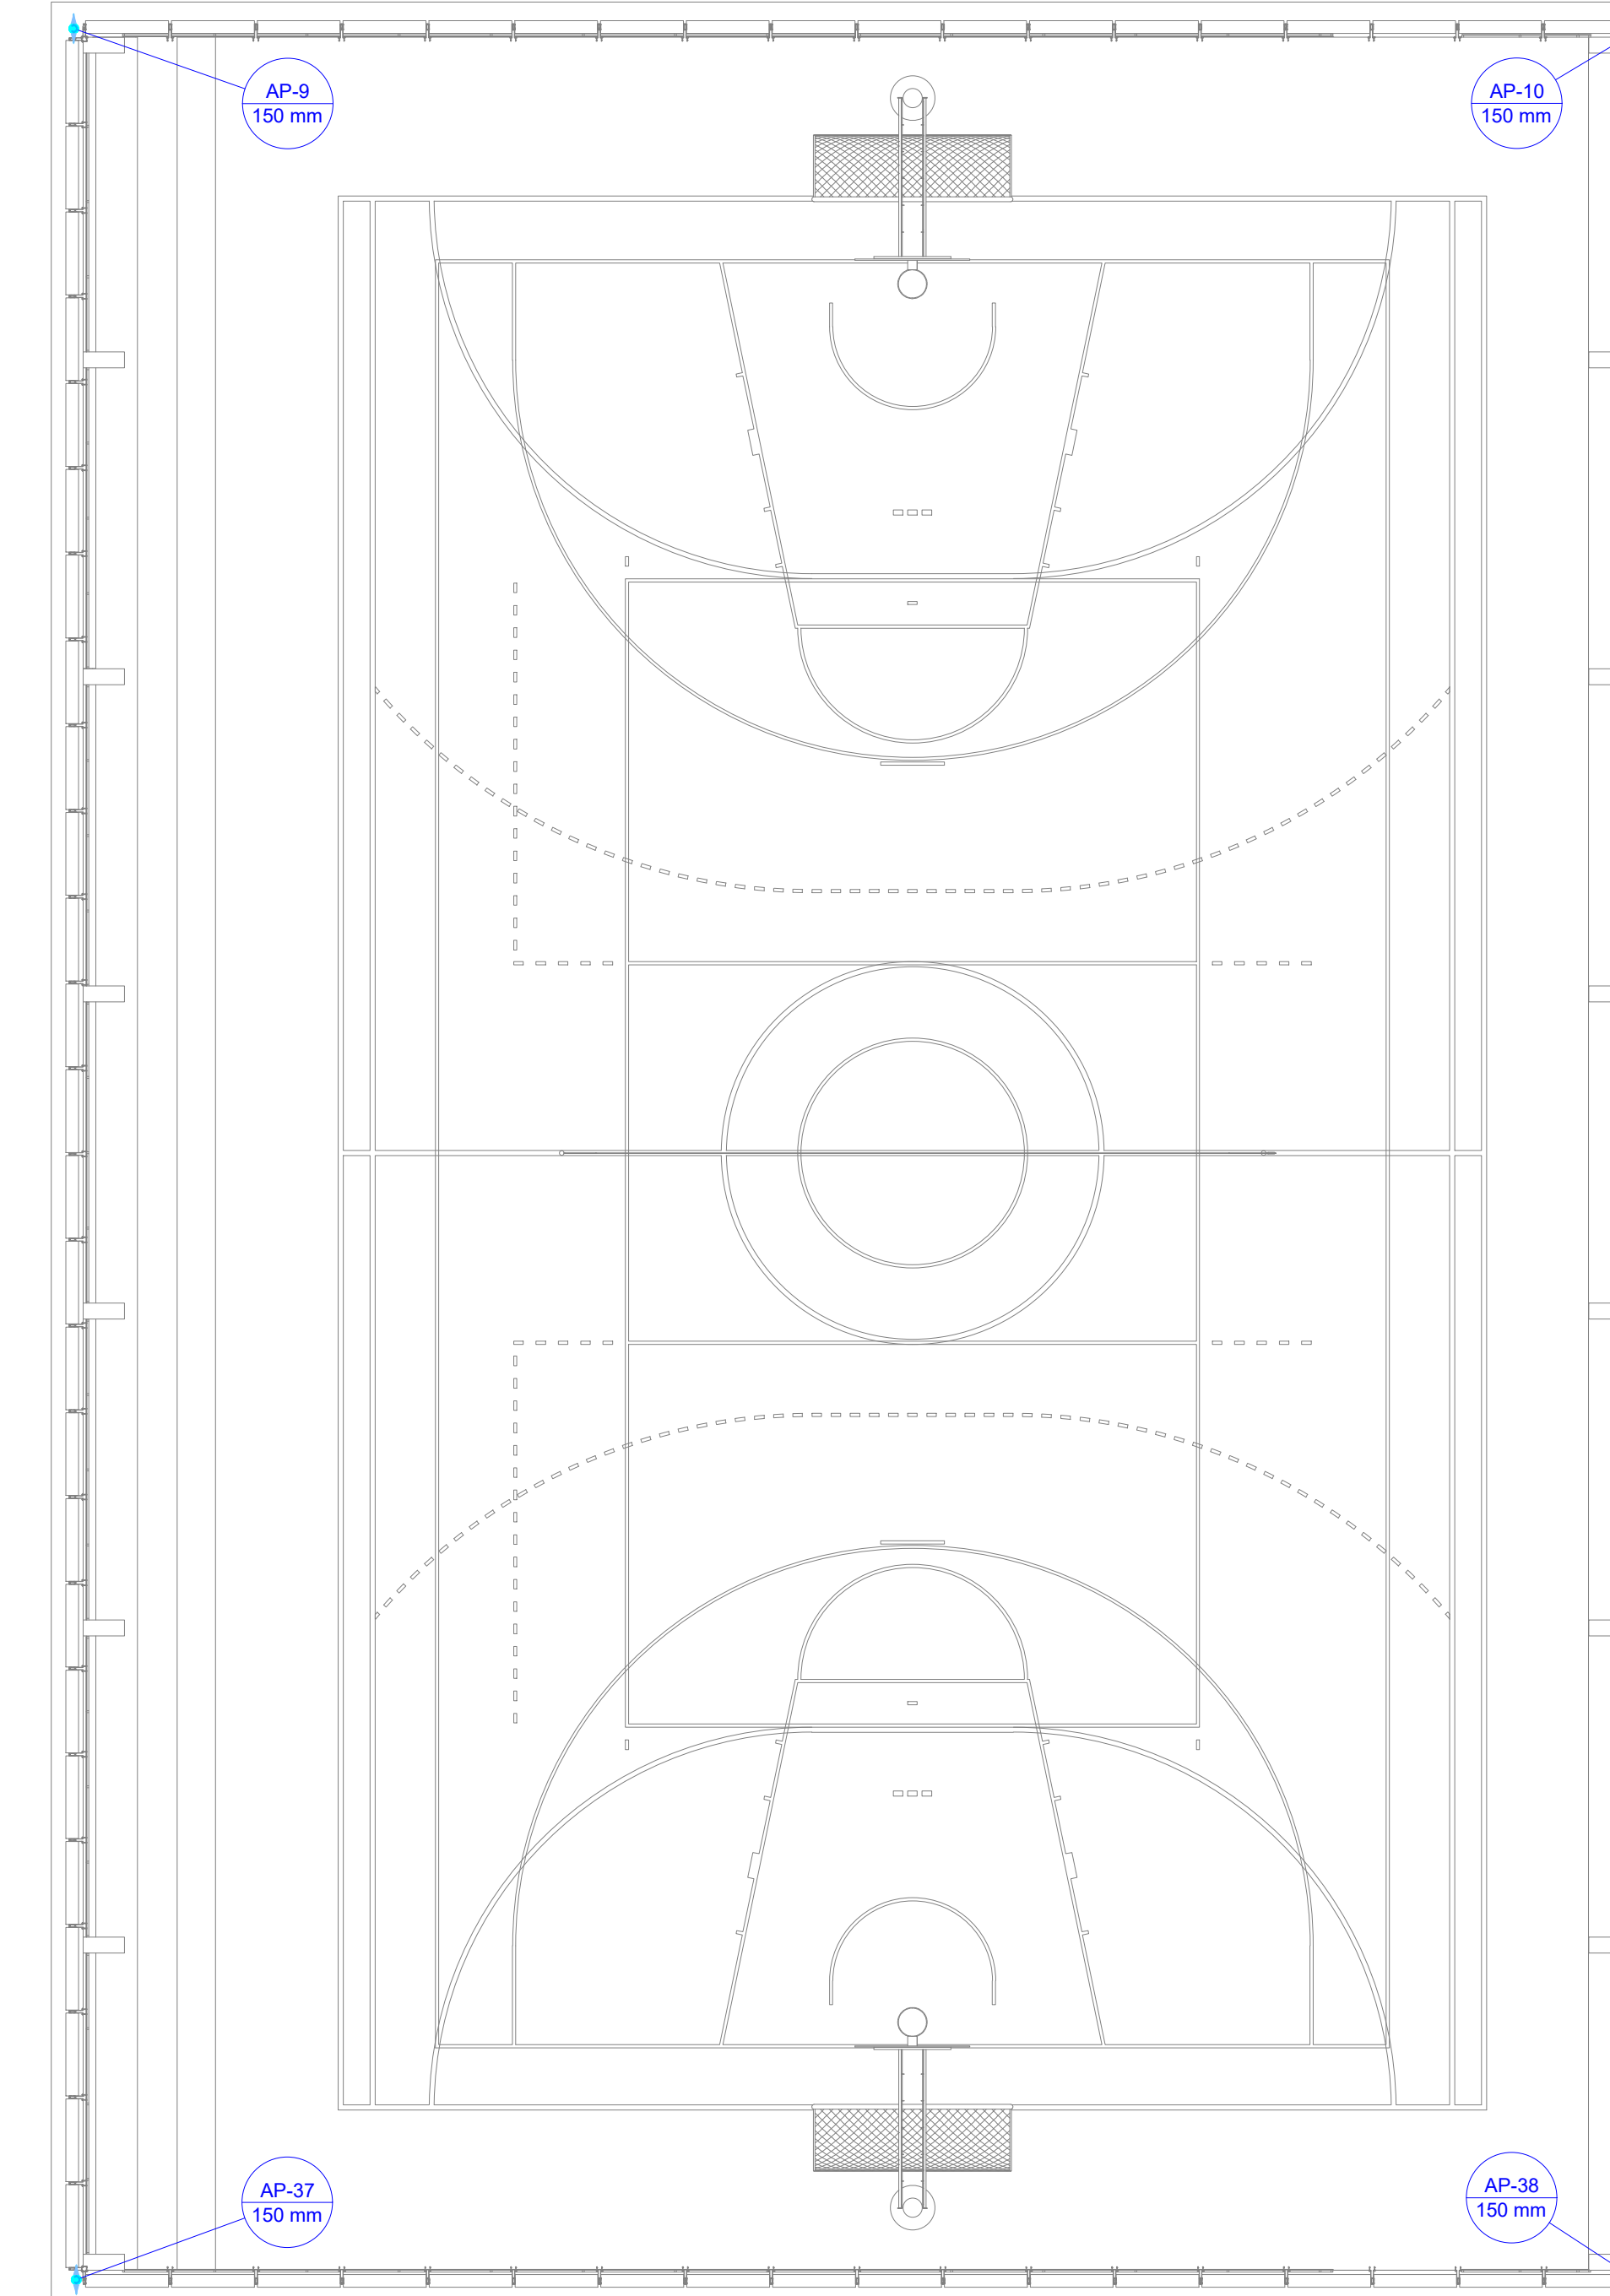


Lista de materiais - Superior		
Pluvial		
Calha metálica		
Calha retangular	200 mm x 300 mm	451.87 m
PVC Esgoto		
Anel de borracha	100mm - 4"	32 pç
	150mm - 6"	2 pç
Joelho 90	100 mm	32 pç
	150 mm	2 pç
Tubo PVC ponta-bolsa c/ virola	100 mm - 4"	3.06 m
Tubo rígido c/ ponta lisa	100 mm - 4"	144.62 m
	150 mm - 6"	19.38 m

Legenda detalhada - Superior		
Joelho 90- desce		
PVC Esgoto		
Anel de borracha	100mm - 4"	1pç
Joelho 90	100 mm	1pç



GOVERNO DO ESTADO DE RONDÔNIA
GOVERNO: Marcos José Rocha dos Santos



SECRETARIA DE ESTADO DA SEGURANÇA, DEFESA E CIDADANIA-SEDEC

OBJETO
CORPO DE BOMBEIROS MILITAR DE RONDÔNIA
PROJETO DRENAGEM Colégio Militar Dom Pedro II - CMDDP II

ENDERECO
R. Alexandre Guimarães, 3862 - Nova Porto Velho, Porto Velho - RO, 76548-000

LOCAL
PORTO VELHO - RO

CONTEUDO
PLANTA BAIXA SUPERIOR DE DRENAGEM

DATA
01/12/2023

PROCESSO
012/2023

LEGENDAS
SUPERVISÃO DE PROJETOS
ISLANDIO DANTAS CHAVES - ENG. ELETRICISTA
CREA 18.84020-RO

SETOR
QUADRA

LOTE
LOTE

AUTORIA DO PROJETO
YURI DARYBALLE - ENG. CIVIL e E.S.T.
CREA 13708-D/RO


ESCALA
INDICADA
PROJETO

DESENHO
YURI DARYBALLE

ETAPA DE PROJETO
BÁSICO

FRANCHA
02/03


QUADRO DE ÁREAS
Área do terreno: 8.200,17m²
ÁREA CONSTRUÍDA (PAV. SUPERIOR): 863,30m²
ÁREA CONSTRUÍDA (TERREDO): 5941,48m²
ÁREA CONSTRUÍDA: QUADRA: 1.000,70m²



Observação:


REV.	MODIFICAÇÃO	DATA	PROJETISTA	CADISTA	APROVO
01					
02					
03					

ESPAÇO PARA PREFEITURA E C.R.E.A.

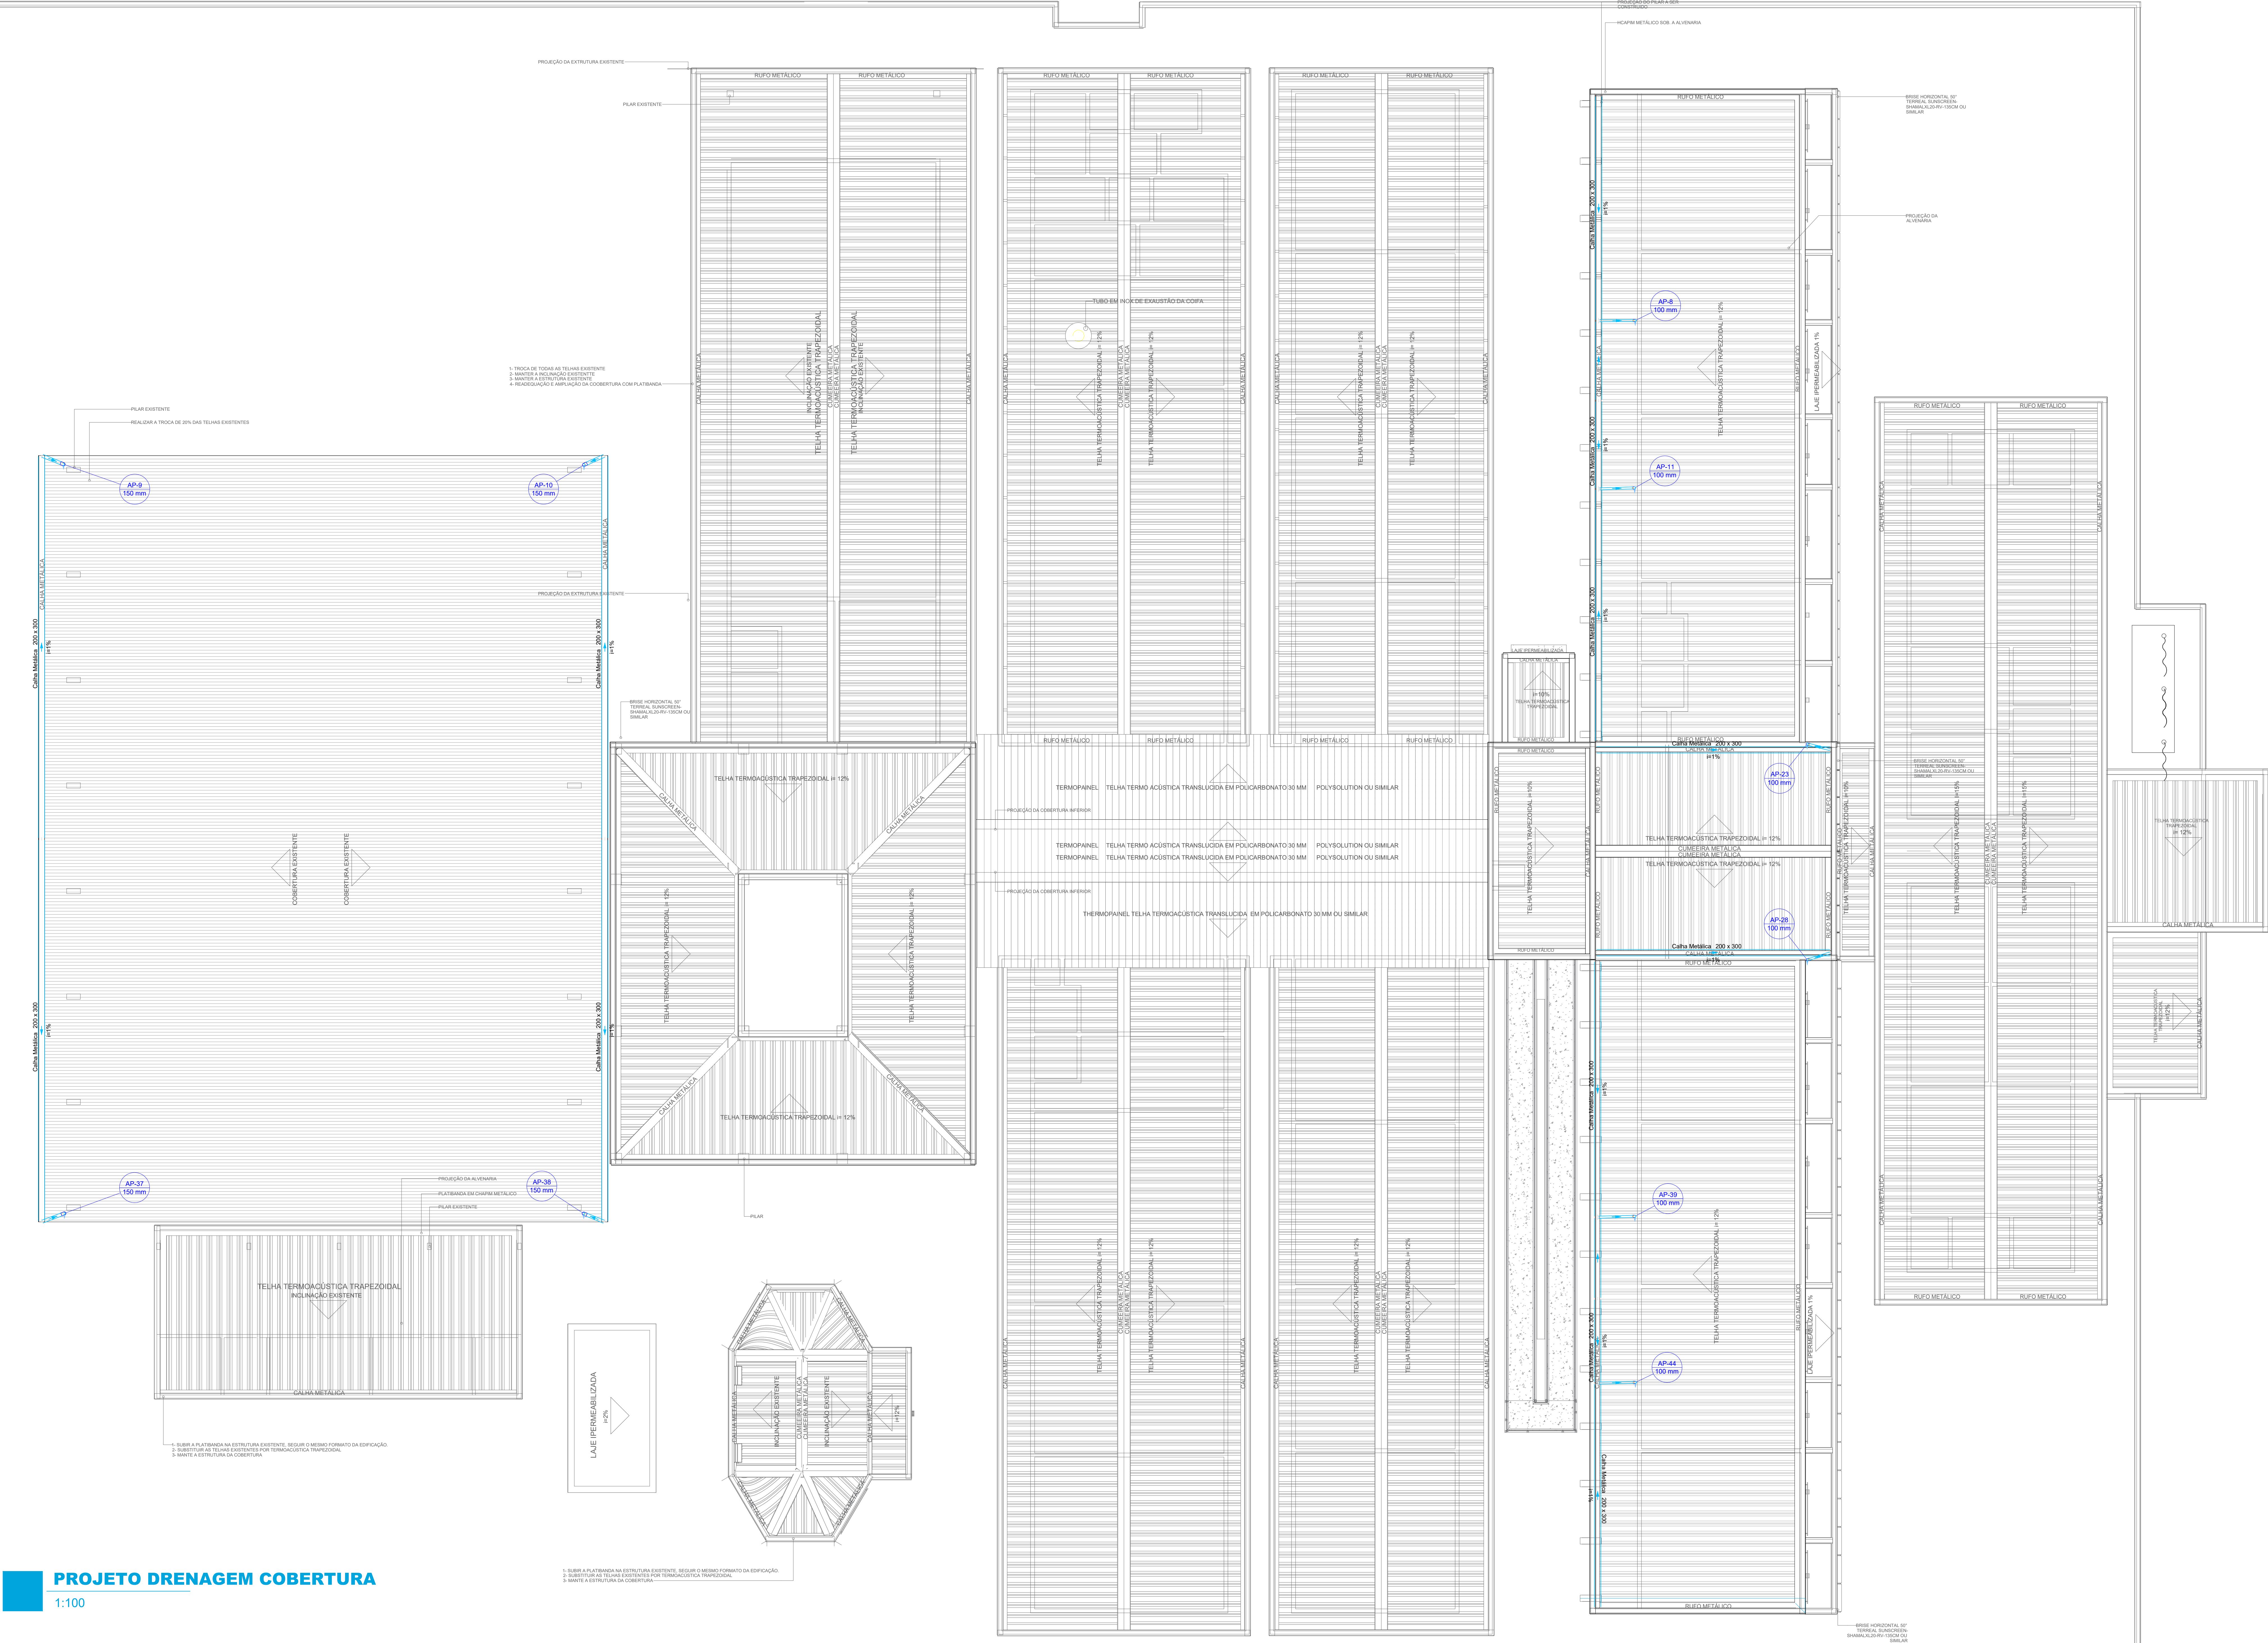


Lista de materiais - Cobertura		
Pluvial		
Calha metálica		
Calha retangular	200 mm x 300 mm	155.28 m
PVC Esgoto		
Anel de borracha	100mm - 4"	6 pç
	150mm - 6"	4 pç
Joelho 90	100 mm	6 pç
	150 mm	4 pç
Tubo rígido c/ ponta lisa	100 mm - 4"	32.27 m
	150 mm - 6"	19.49 m

Legenda detalhada - Cobertura	
Joelho 90- desce	
PVC Esgoto	
Anel de borracha	
150mm - 6"	1pç
Joelho 90	
150 mm	1pç



GOVERNO DO ESTADO DE RONDÔNIA
GOVERNO: Marcos José Rocha dos Santos



SECRETARIA DE ESTADO DA SEGURANÇA, DEFESA E CIDADANIA-SEDEC

OBJETO

CORPO DE BOMBEIROS MILITAR DE RONDÔNIA
PROJETO DRENAGEM Colégio Militar Dom Pedro II - CMDP II

ENDERECO

R. Alexandre Guimarães, 3862 - Nova Porto Velho, Porto Velho - RO, 76548-000

LOCAL

PORTO VELHO - RO

CONTEUDO

PLANTA DE COBERTURA COM DRENAGEM E LEGENDAS

DATA

01/12/2023

PROCESSO

SETOR

QUADRA

LOTE

ESCALA

INDICADA

DESENHO

YURI DARTIBALE

PROJETO

SUPERVIAÇÃO DE PROJETOS
ISLANDIO DANTAS CHAVES - ENG. ELETRICISTA
CREA 18.8402-RO

AUTORIA DO PROJETO

YURI DARTIBALE - ENG. CIVIL e E.S.T.
CREA 13708-DRO

ETAPA DE PROJETO

BÁSICO


RESPONSÁVEL TÉCNICO PELA OBRA

PRANCHA

03/03

QUADRO DE ÁREAS

Área da terra: 8.203,17m²
ÁREA CONSTRUÍDA (PAV. SUPERIOR) 863,30m²
ÁREA CONSTRUÍDA (TERREDO) 3941,48m²
ÁREA CONSTRUÍDA: QUADRA 1.000,70m²



COPO DE BOMBEIROS MILITAR DE RONDÔNIA
1998 - 1998

Desenvolvido por:

REV.

01

MODIFICAÇÃO

DATA

PROJETISTA

CADISTA

APROVO

02

03

ESPAÇO PARA PREFEITURA E C.R.E.A.