


CONTROLE DE MATERIAIS DE ACABAMENTO		
OBEDECERÁ A IT N° 10/11 - D.E. 56.819/11		
TETO OU FORRO	ACABAMENTO REVESTIMENTO	Classe I ou II-A
PAREDE OU DIVISÓRIA	ACABAMENTO REVESTIMENTO	Classe I ou II-A
PISO	ACABAMENTO REVESTIMENTO	Classe I, II-A, III-A ou IV-A

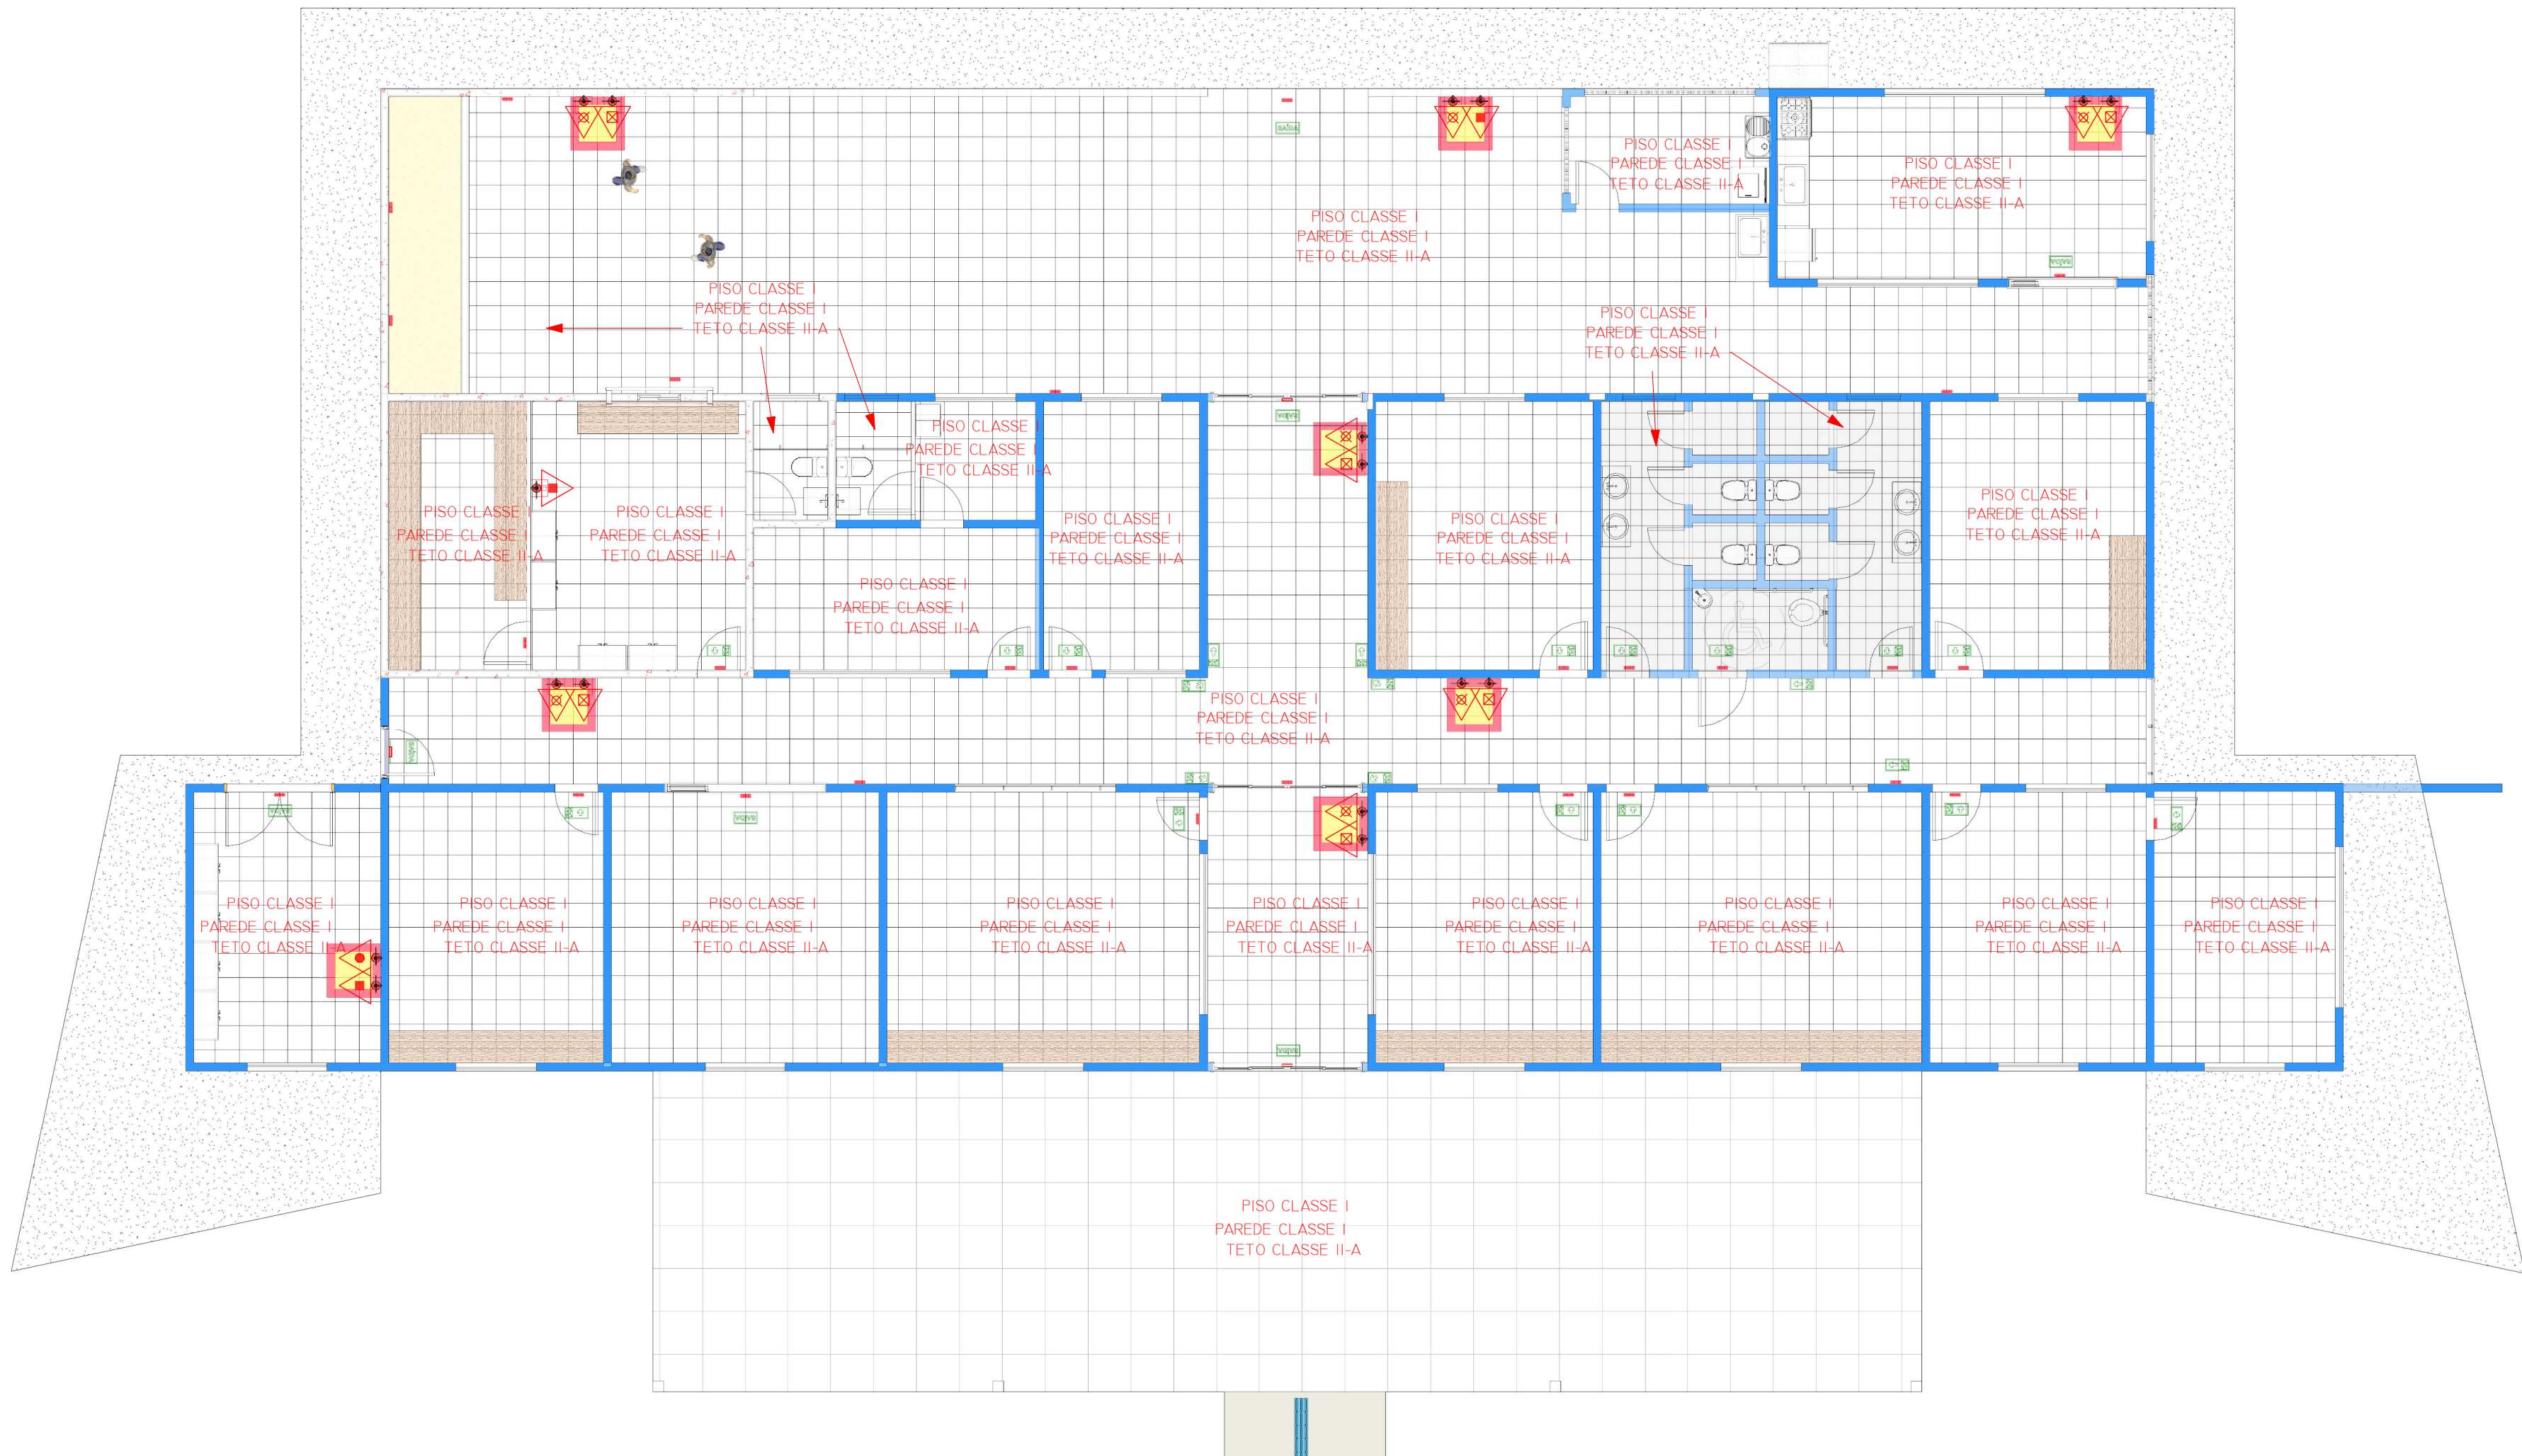

Título do Projeto: PROJETO DE PROTEÇÃO CONTRA INCÊNDIO E PÂNICO					
Título do Desenho: CMAR(Controle de Materiais de Acabamento e Revestimento)					
Endereço da Obra: Av Presidente Vargas, 1410, Quadra 41, Cristo Rei, São Miguel do Guaporé					
Zoneamento:	Coef. de Aprov.: 1	Taxa de Ocupação: 60%	Data do Projeto: 30/08/21	Escala: 1 : 100	Prancha: 04/04
Uso da edificação: Institucional					
Proprietário: Polícia Militar do Estado de Rondônia		CPF/CNPJ: 04.562.872/0001-02			
Profissional Responsável pelo Projeto:		Nome do Profissional: Adriano Lopes Geber			
		CAU/CREA nº: A137159-2		Telefone: (69) 99332-4497	
		E-mail: adrianogeber3.0@gmail.com			
Projeto de:		Adriano Lopes Geber			
Assinaturas:		<div>Polícia Militar de Rondônia CNPJ Nº : 00.894.585/0001-71</div> <div>Adriano Lopes Geber CAU Nº : A137159-2</div>			
Declaro que a aprovação do projeto não implica no reconhecimento pela Prefeitura do direito de propriedade do terreno.		Espaço reservado para aprovação de projeto:			
Espaço reservado para aprovação de vistoria:					