



PRANCHA DE FORMA

1 PRANCHA DE FORMA DA FUNDAÇÃO

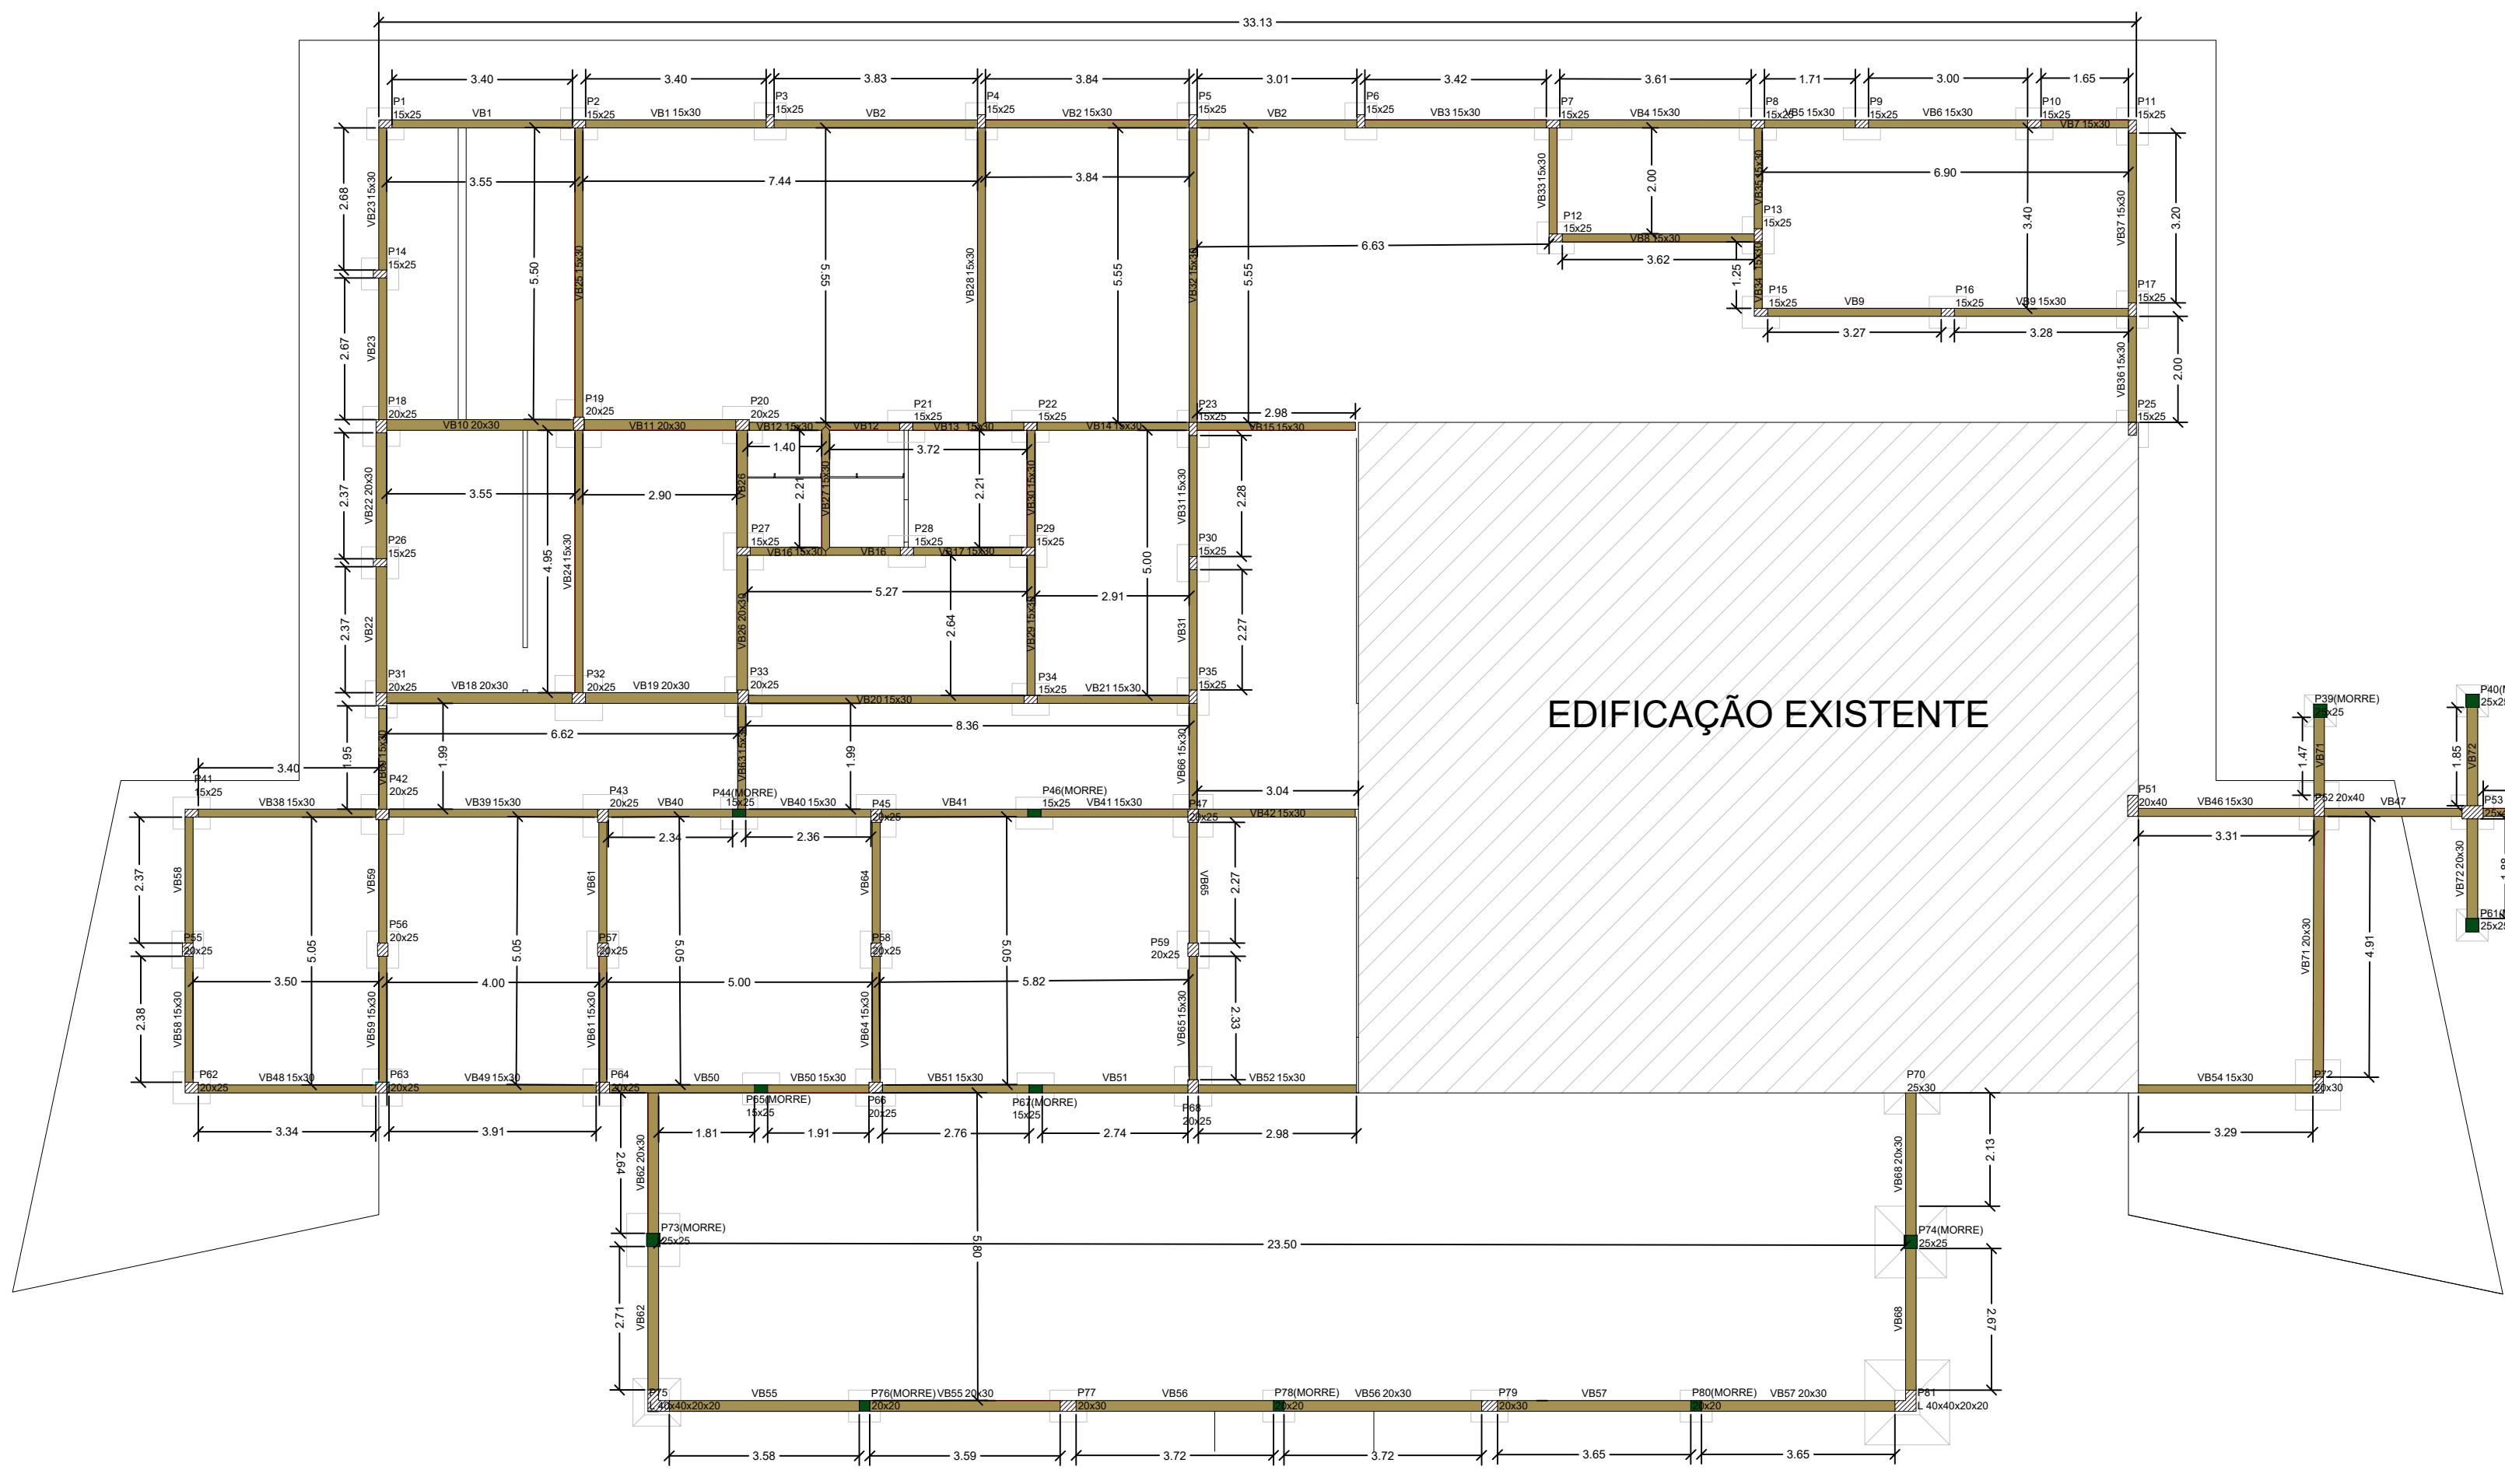


3 PRANCHA DE FORMA DO PAVIMENTO PÓRTICO

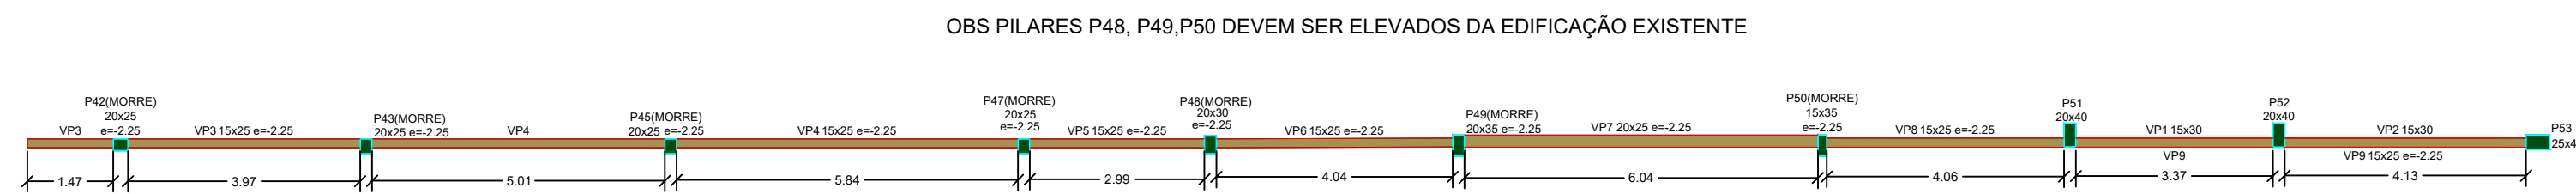



| Características dos materiais | | | |
|-------------------------------|-------|-------|------------|
| fck | Ecs | ftc | Abatimento |
| (MPa) | (MPa) | (MPa) | (cm) |
| 25 | 24150 | 3 | 5.00 |


| Legenda das vigas e paredes | | | |
|-----------------------------|--|--|--|
| Viga | | | |

4 PRANCHA DE FORMA RESPALDO DO PÓRTICO

| Vigas | | | |
|-------|-------|--------------|-----------|
| Nome | Seção | Elevação (m) | Nível (m) |
| VP1 | 15x30 | 0.00 | 7.25 |
| VP2 | 15x30 | 0.00 | 7.25 |

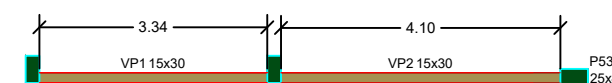


| Características dos materiais | | | |
|-------------------------------|-------|-------|------------|
| fck | Ecs | ftc | Abatimento |
| (MPa) | (MPa) | (MPa) | (cm) |
| 25 | 24150 | 3 | 5.00 |

Dimensão máxima do agregado = 19 mm

| Pilares | | | |
|---------|-------|--------------|-----------|
| Nome | Seção | Elevação (m) | Nível (m) |
| P51 | 20x40 | 0.00 | 7.25 |
| P52 | 20x40 | 0.00 | 7.25 |
| P53 | 20x40 | 0.00 | 7.25 |

| Legenda das vigas e paredes | | | |
|-----------------------------|--|--|--|
| Viga | | | |

2 PRANCHA DE FORMA DO PAVIMENTO TÉRREO

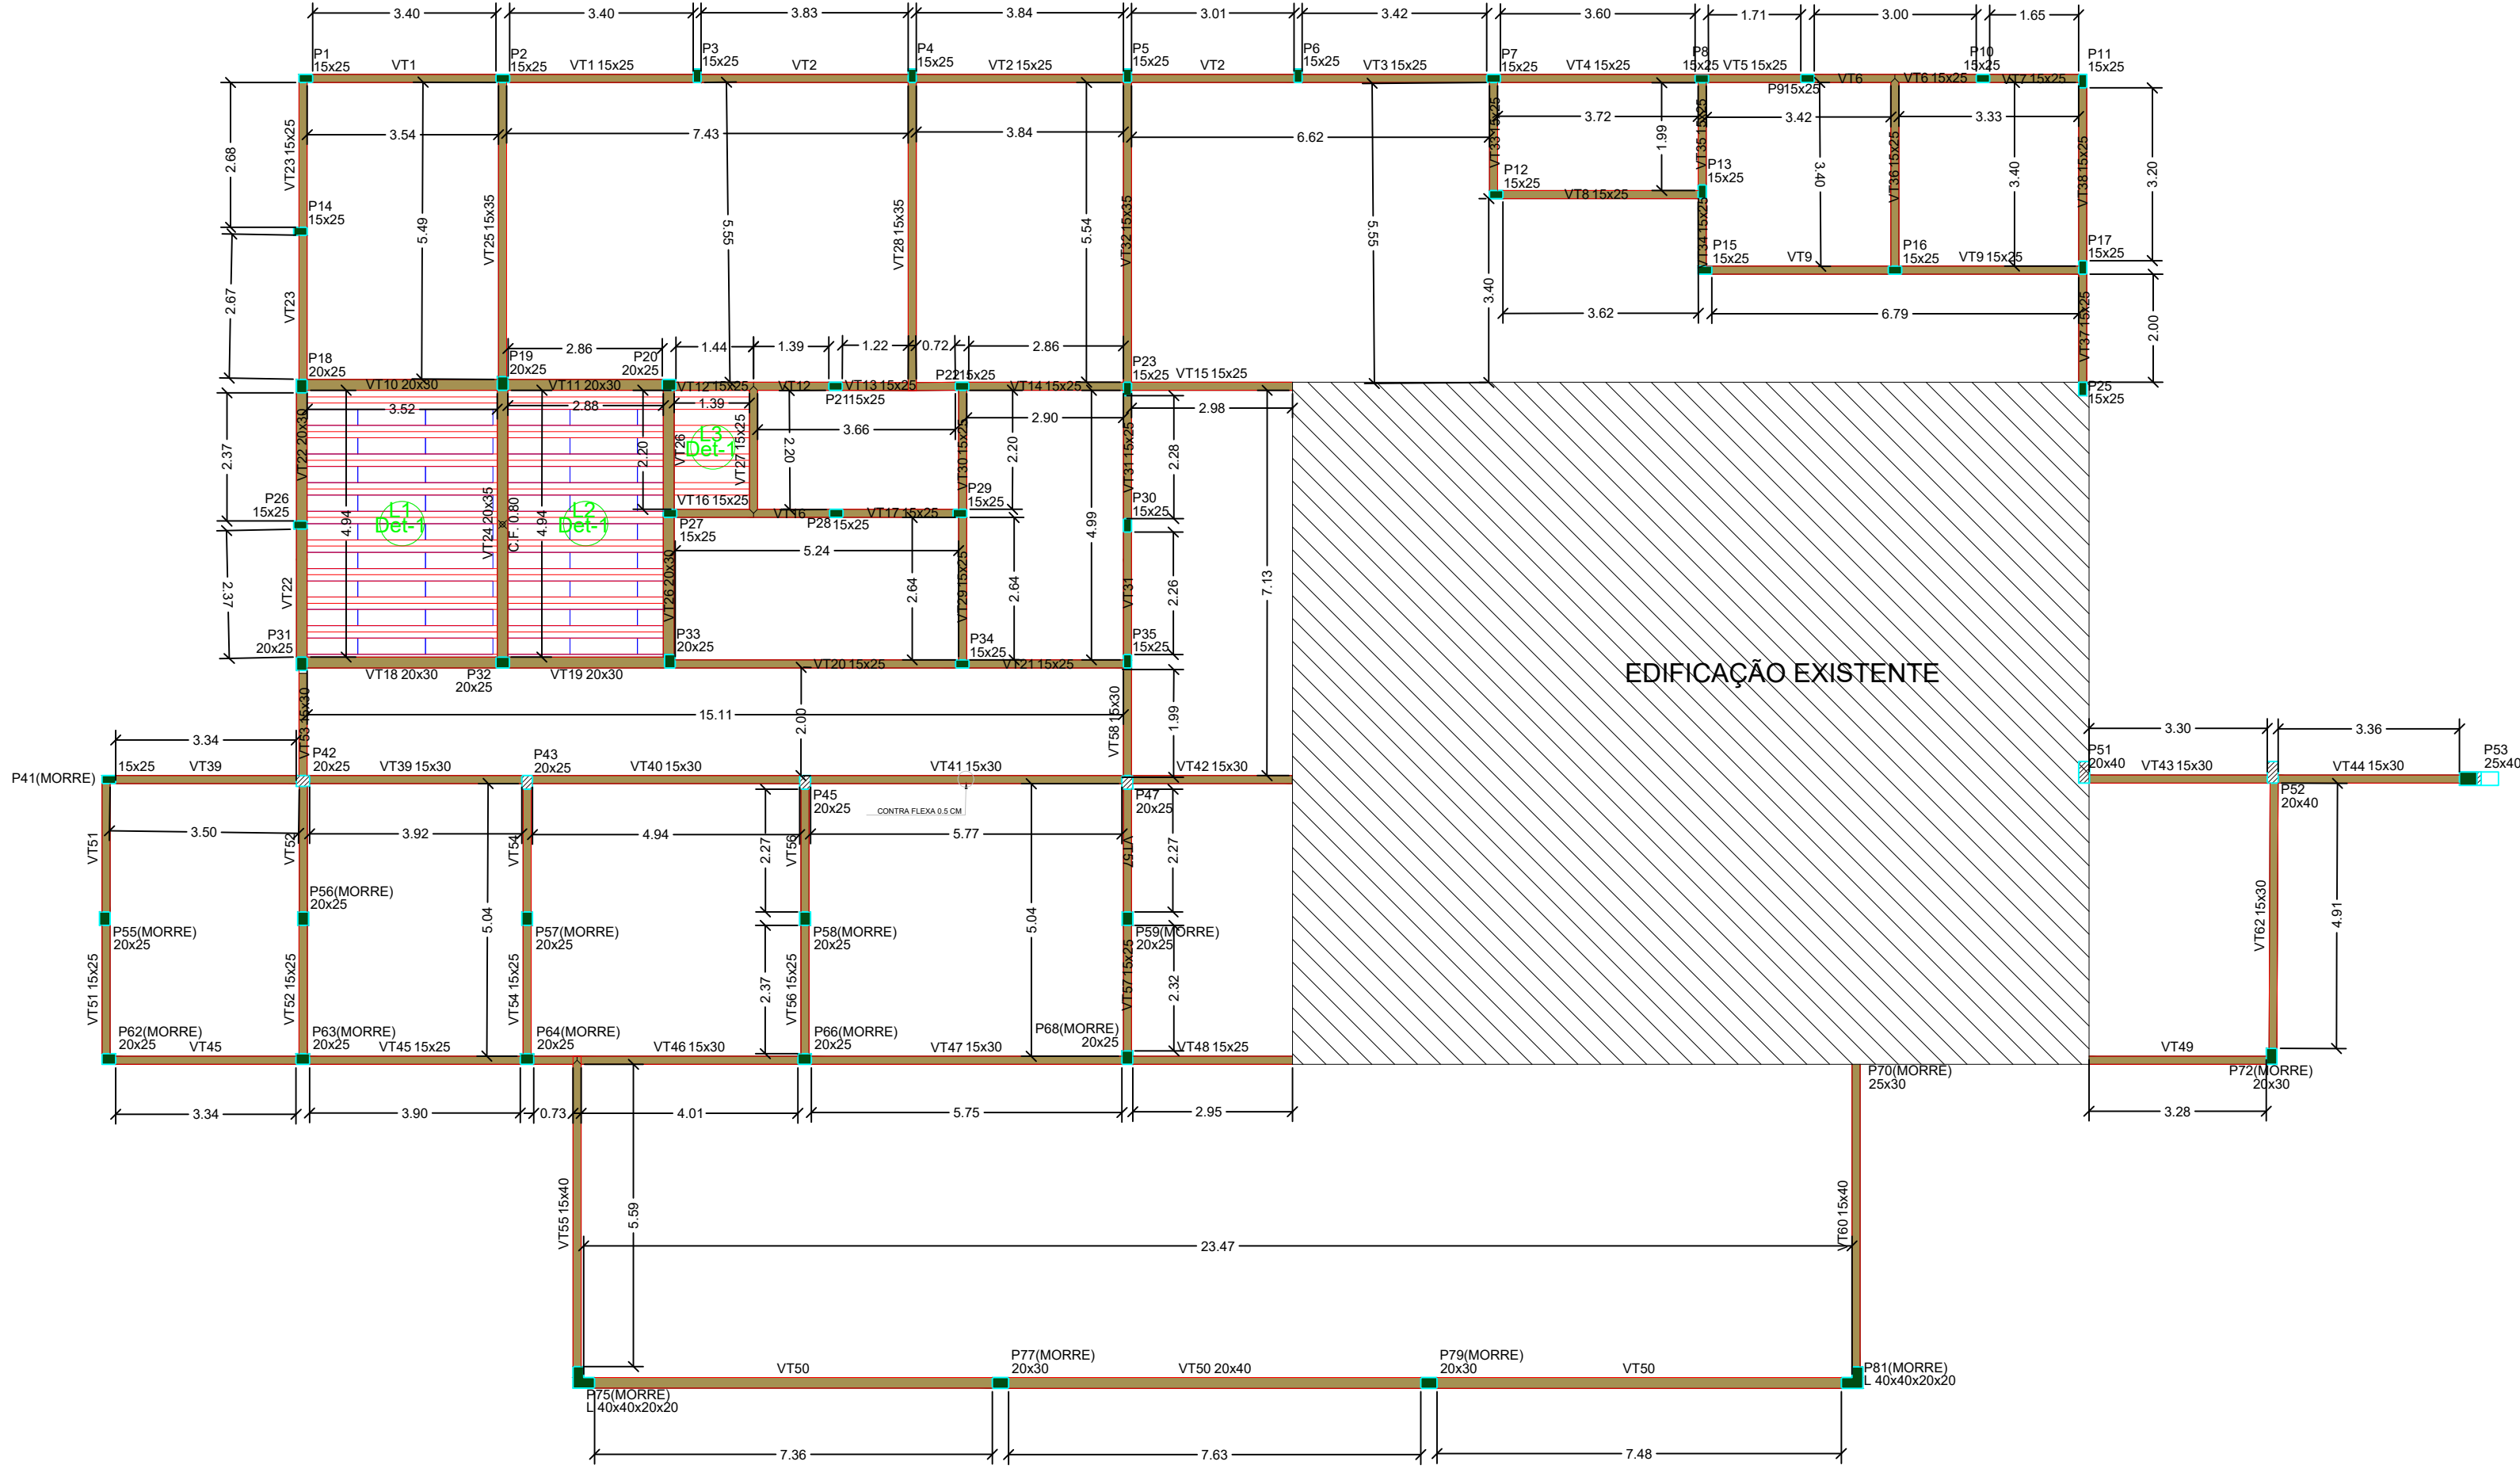

