

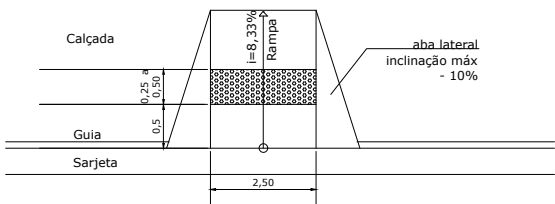
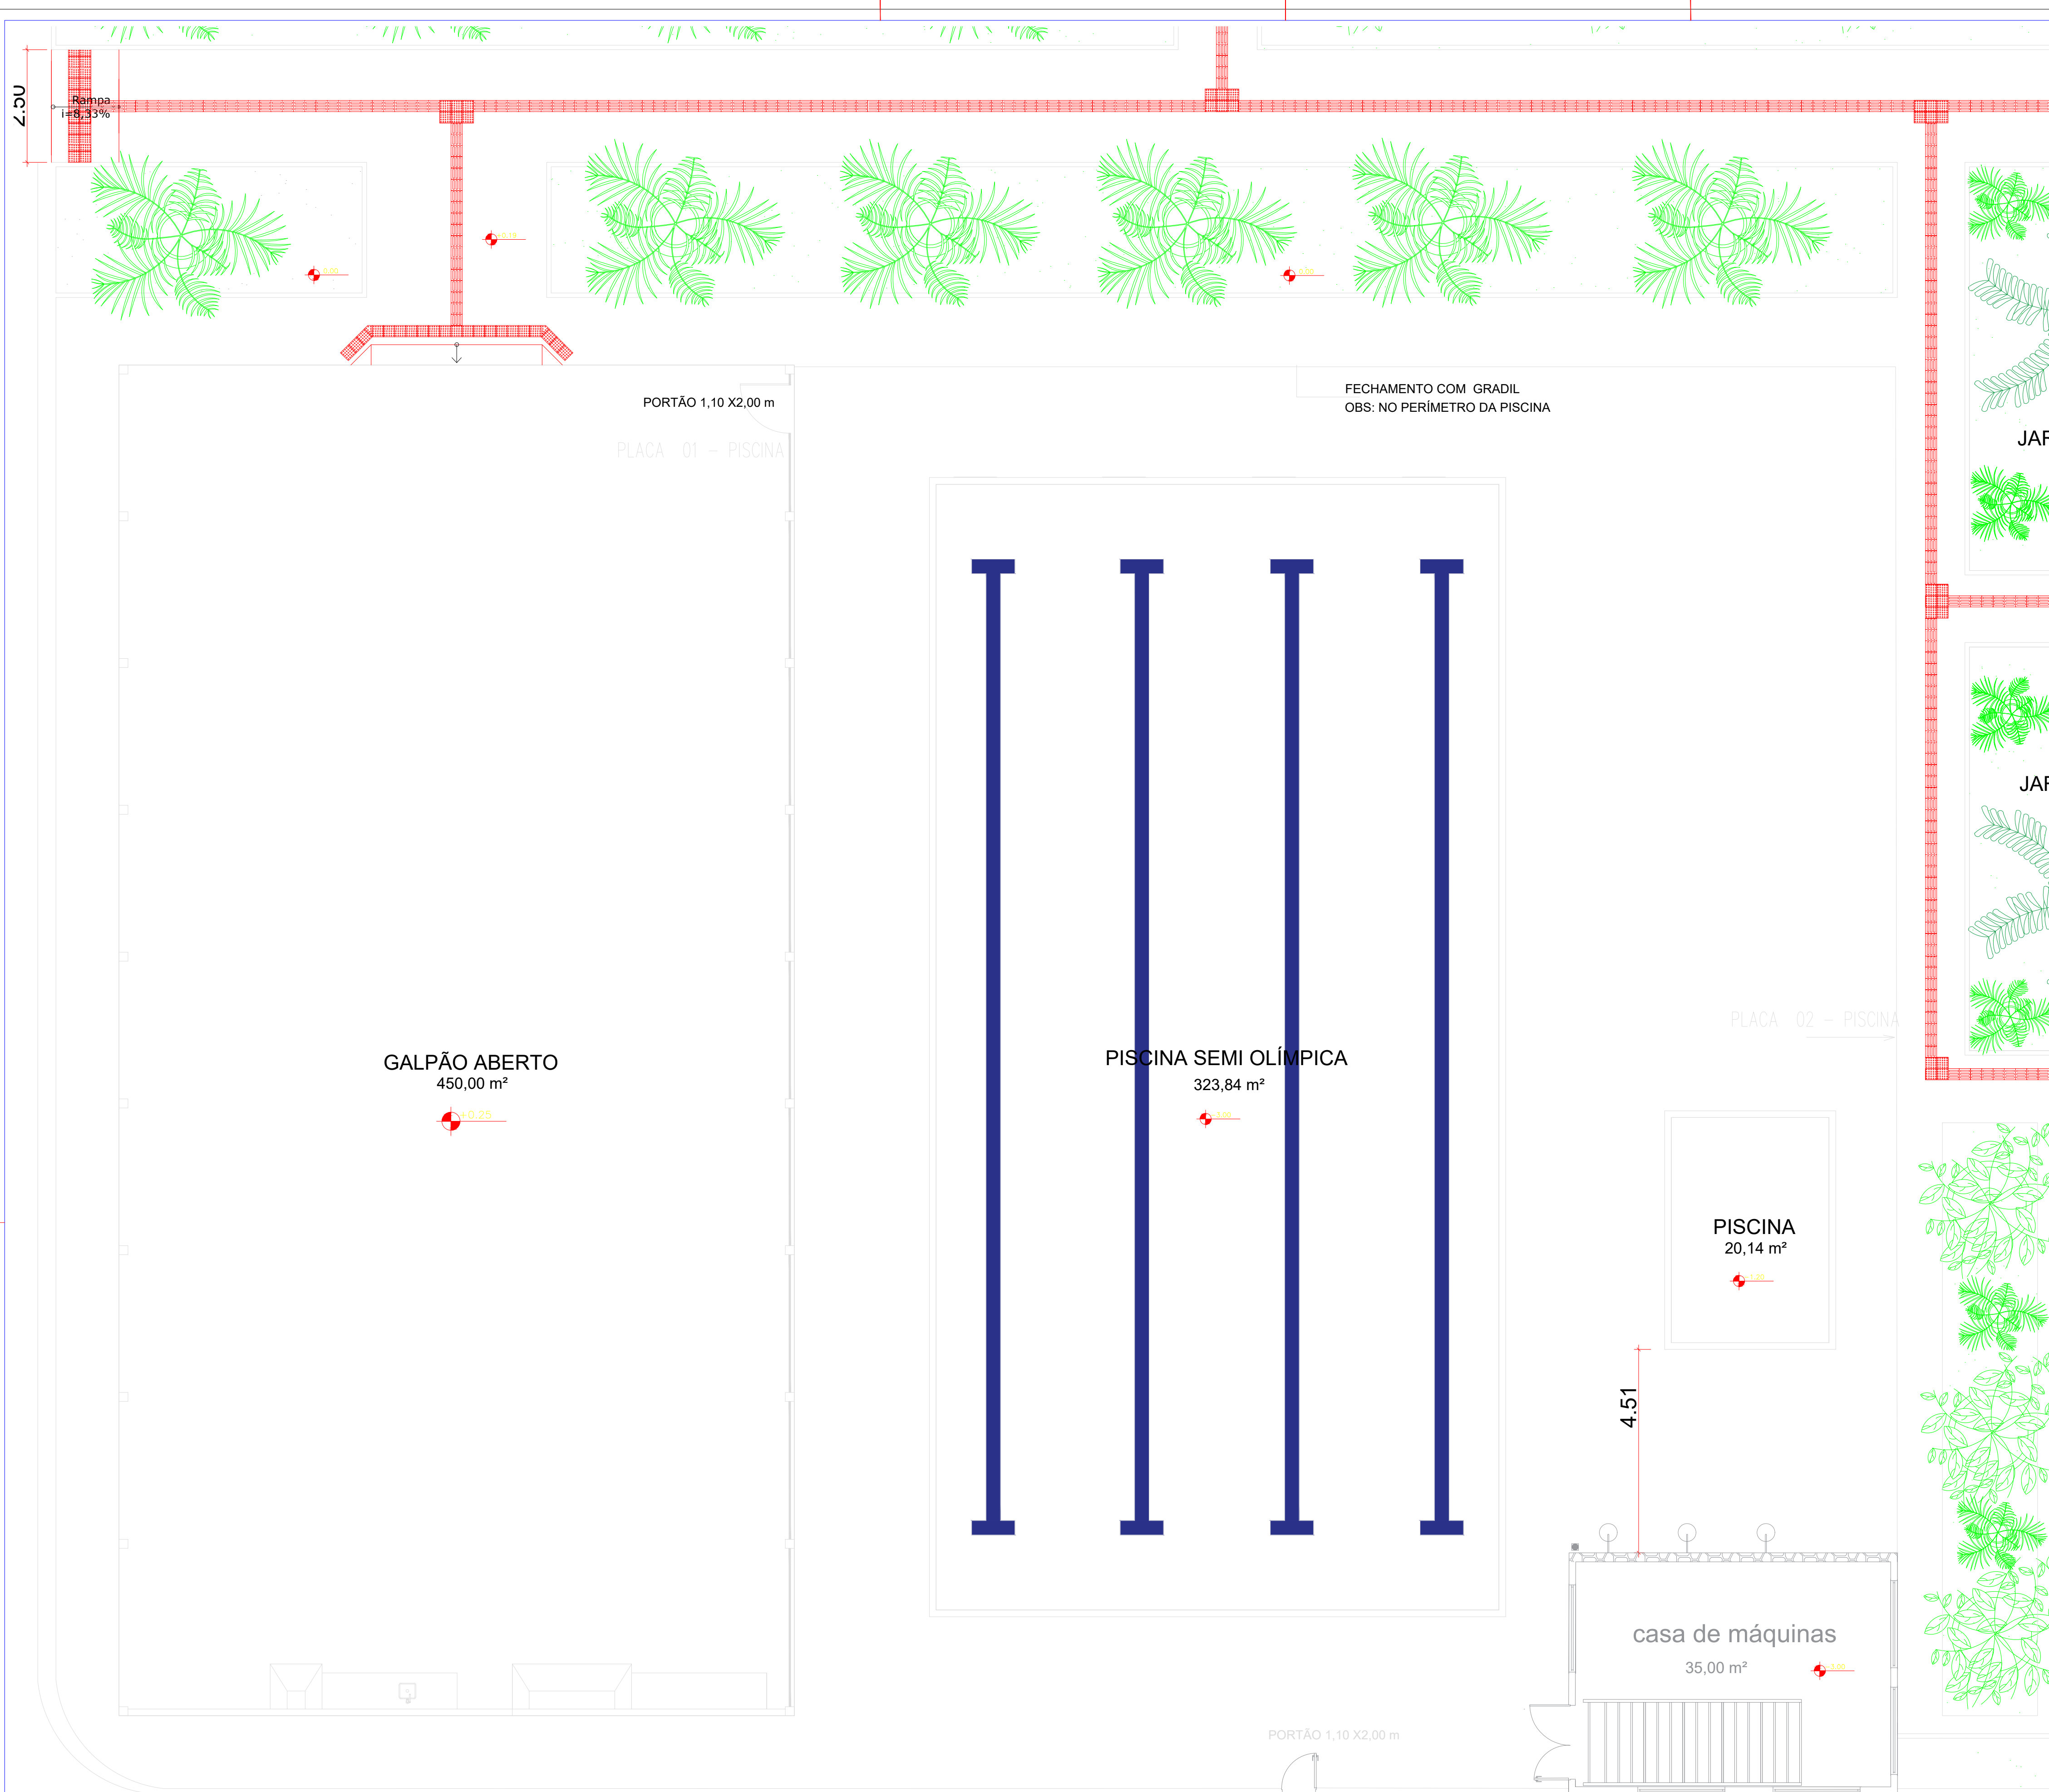
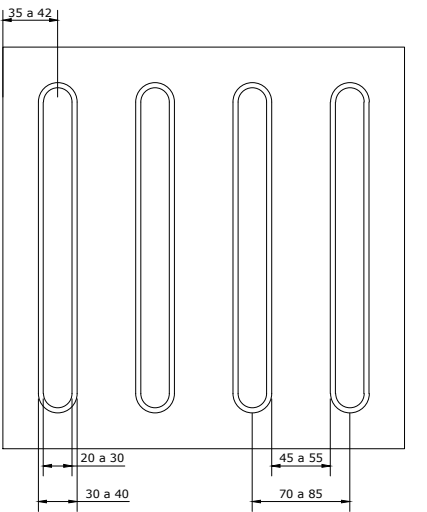


LEGENDA			
	PISO TÁTIL DIRECIONAL - CONCRETO - EXTERNO		
	PISO TÁTIL ALERTA - CONCRETO - EXTERNO		
	PISO TÁTIL DIRECIONAL - PVC - INTERNO		
	PISO TÁTIL ALERTA - PVC - INTERNO		

GOVERNO DO ESTADO DE RONDÔNIA GOVERNO: MARCOS JOSÉ ROCHA DOS SANTOS		Nº FOLHA:
7º BATALHÃO DA POLÍCIA MILITAR		
OBJETIVO: PROJETO DE CONSTRUÇÃO DO CENTRO DE TREINAMENTO DAS FORÇAS DE SEGURANÇA NO QUARTEL DO 7º BATALHÃO DA POLÍCIA MILITAR		
ENDEREÇO: AVENIDA RIO NEGRO, Nº 3344, GRANDES ÁREAS	LOCAL: ARIQUEMES - RO	
ÁREA DE OBRAS: INSTITUCIONAL - BATALHÃO DE POLÍCIA	COEF. DE OBRAS: 6,74%	
CONTEÚDO: ACESSIBILIDADE - IMPLANTAÇÃO. LEGENDA PISO TÁTIL. DETALHE DE RAMPA. DETALHE PISOS PODOTÁTEIS. SINALIZ. HORIZ. DE VAGA DE MOBILIDADE REDUZIDA. SINALIZ. VERTICAL EM ESPAÇO INTERNO PARA PNE.	ESCALA: INDICADA	DESENHO: WANDRIO CÉSAR
COMANDO DO 7º BATALHÃO DA POLÍCIA MILITAR:	PROJETO: ACESSIBILIDADE	
JÓÃO GABRIEL PEREZ CONSULTER MAIOR COPM RE 1000481-0	ETAPA DE PROJETO: BÁSICO	DATA: JULHO/2022
AUTORIA DO PROJETO: WANDRIO CÉSAR DA SILVA SANTOS PROFESSOR E ARQUITETO - CREA Nº 18870-D	RESP. TÉCNICO DO PROJETO: ACESSIB. 01.04	
RESPONSÁVEL TÉCNICO PELA OBRA:		
FIRMA RESPONSÁVEL PELO PROJETO/OBRA:		
ÁREAS:		
ESPAÇO RESERVADO PARA APROVAÇÃO:		
ESPAÇO RESERVADO PARA APROVAÇÃO:		
DECLARO QUE A APROVAÇÃO DO PROJETO NÃO IMPLICA NO RECONHECIMENTO PELA PREFEITURA DO DIREITO DE PROPRIEDADE DO TERRENO		

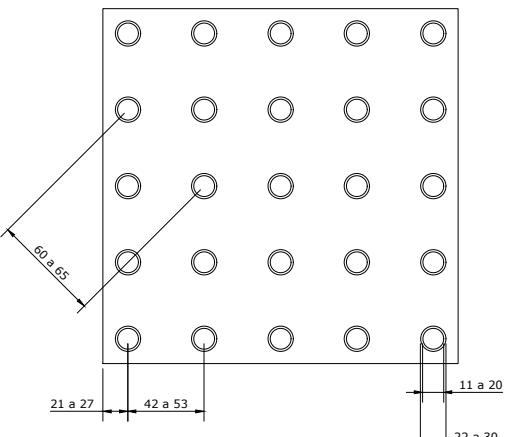


DETALHE PISOS PODOTÁTEIS

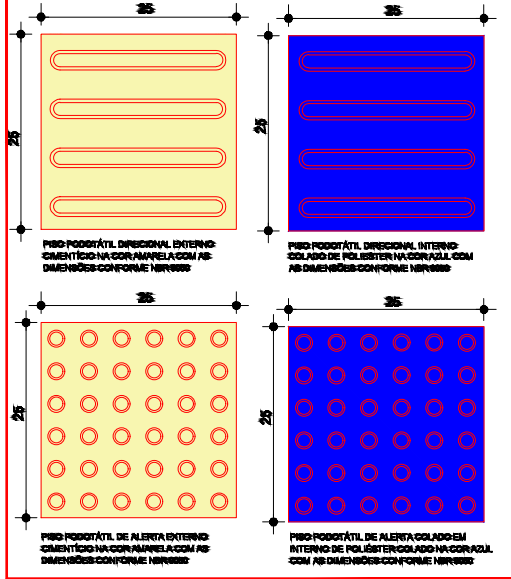


LEGENDA

- PISO TÁTIL DIRECIONAL - CONCRETO - EXTERNO
- PISO TÁTIL ALERTA - CONCRETO - EXTERNO
- PISO TÁTIL DIRECIONAL - PVC - INTERNO
- PISO TÁTIL ALERTA - PVC - INTERNO




GOVERNO DO ESTADO DE RONDÔNIA GOVERNO: MARCOS JOSÉ ROCHA DOS SANTOS		Nº FOLHA:	
7º BATALHÃO DA POLÍCIA MILITAR			
OBJETIVO: PROJETO DE CONSTRUÇÃO DO CENTRO DE TREINAMENTO DAS FORÇAS DE SEGURANÇA NO QUARTEL DO 7º BATALHÃO DA POLÍCIA MILITAR			
INSTITUCIONAL - BATALHÃO DE POLÍCIA		LOCAL: ARIQUEMES - RO	TAXA DE OCUP: 6,74%
INDICADA		DESENHO: WANDRILIO CÉSAR	
ACESSIBILIDADE		DATA: JULHO/2022	
COMANDANTE DO 7º BATALHÃO DA POLÍCIA MILITAR		ACESSIB. 02.04	
JOÃO GABRIEL PEREZ CONSALTER		RESP. REDUÇÃO DO PROJETO	
WANDRILIO CÉSAR DA SILVA SANTOS		RESP. TÉCNICO DE PROJETO	
RESPONSÁVEL TÉCNICO DE PROJETO		SITUAÇÃO	
PRIMA RESPONSÁVEL PELO PROTOCOLO		SITUAÇÃO	
ÁREAS		SITUAÇÃO	
ESPAÇO RESERVADO PARA APROVAÇÃO:		ESPAÇO RESERVADO PARA APROVAÇÃO:	
DECLARO QUE A APROVAÇÃO DO PROJETO NÃO IMPLICA NO RECONHECIMENTO PELA PREFEITURA DO DIREITO DE PROPRIEDADE DO TERRENO			

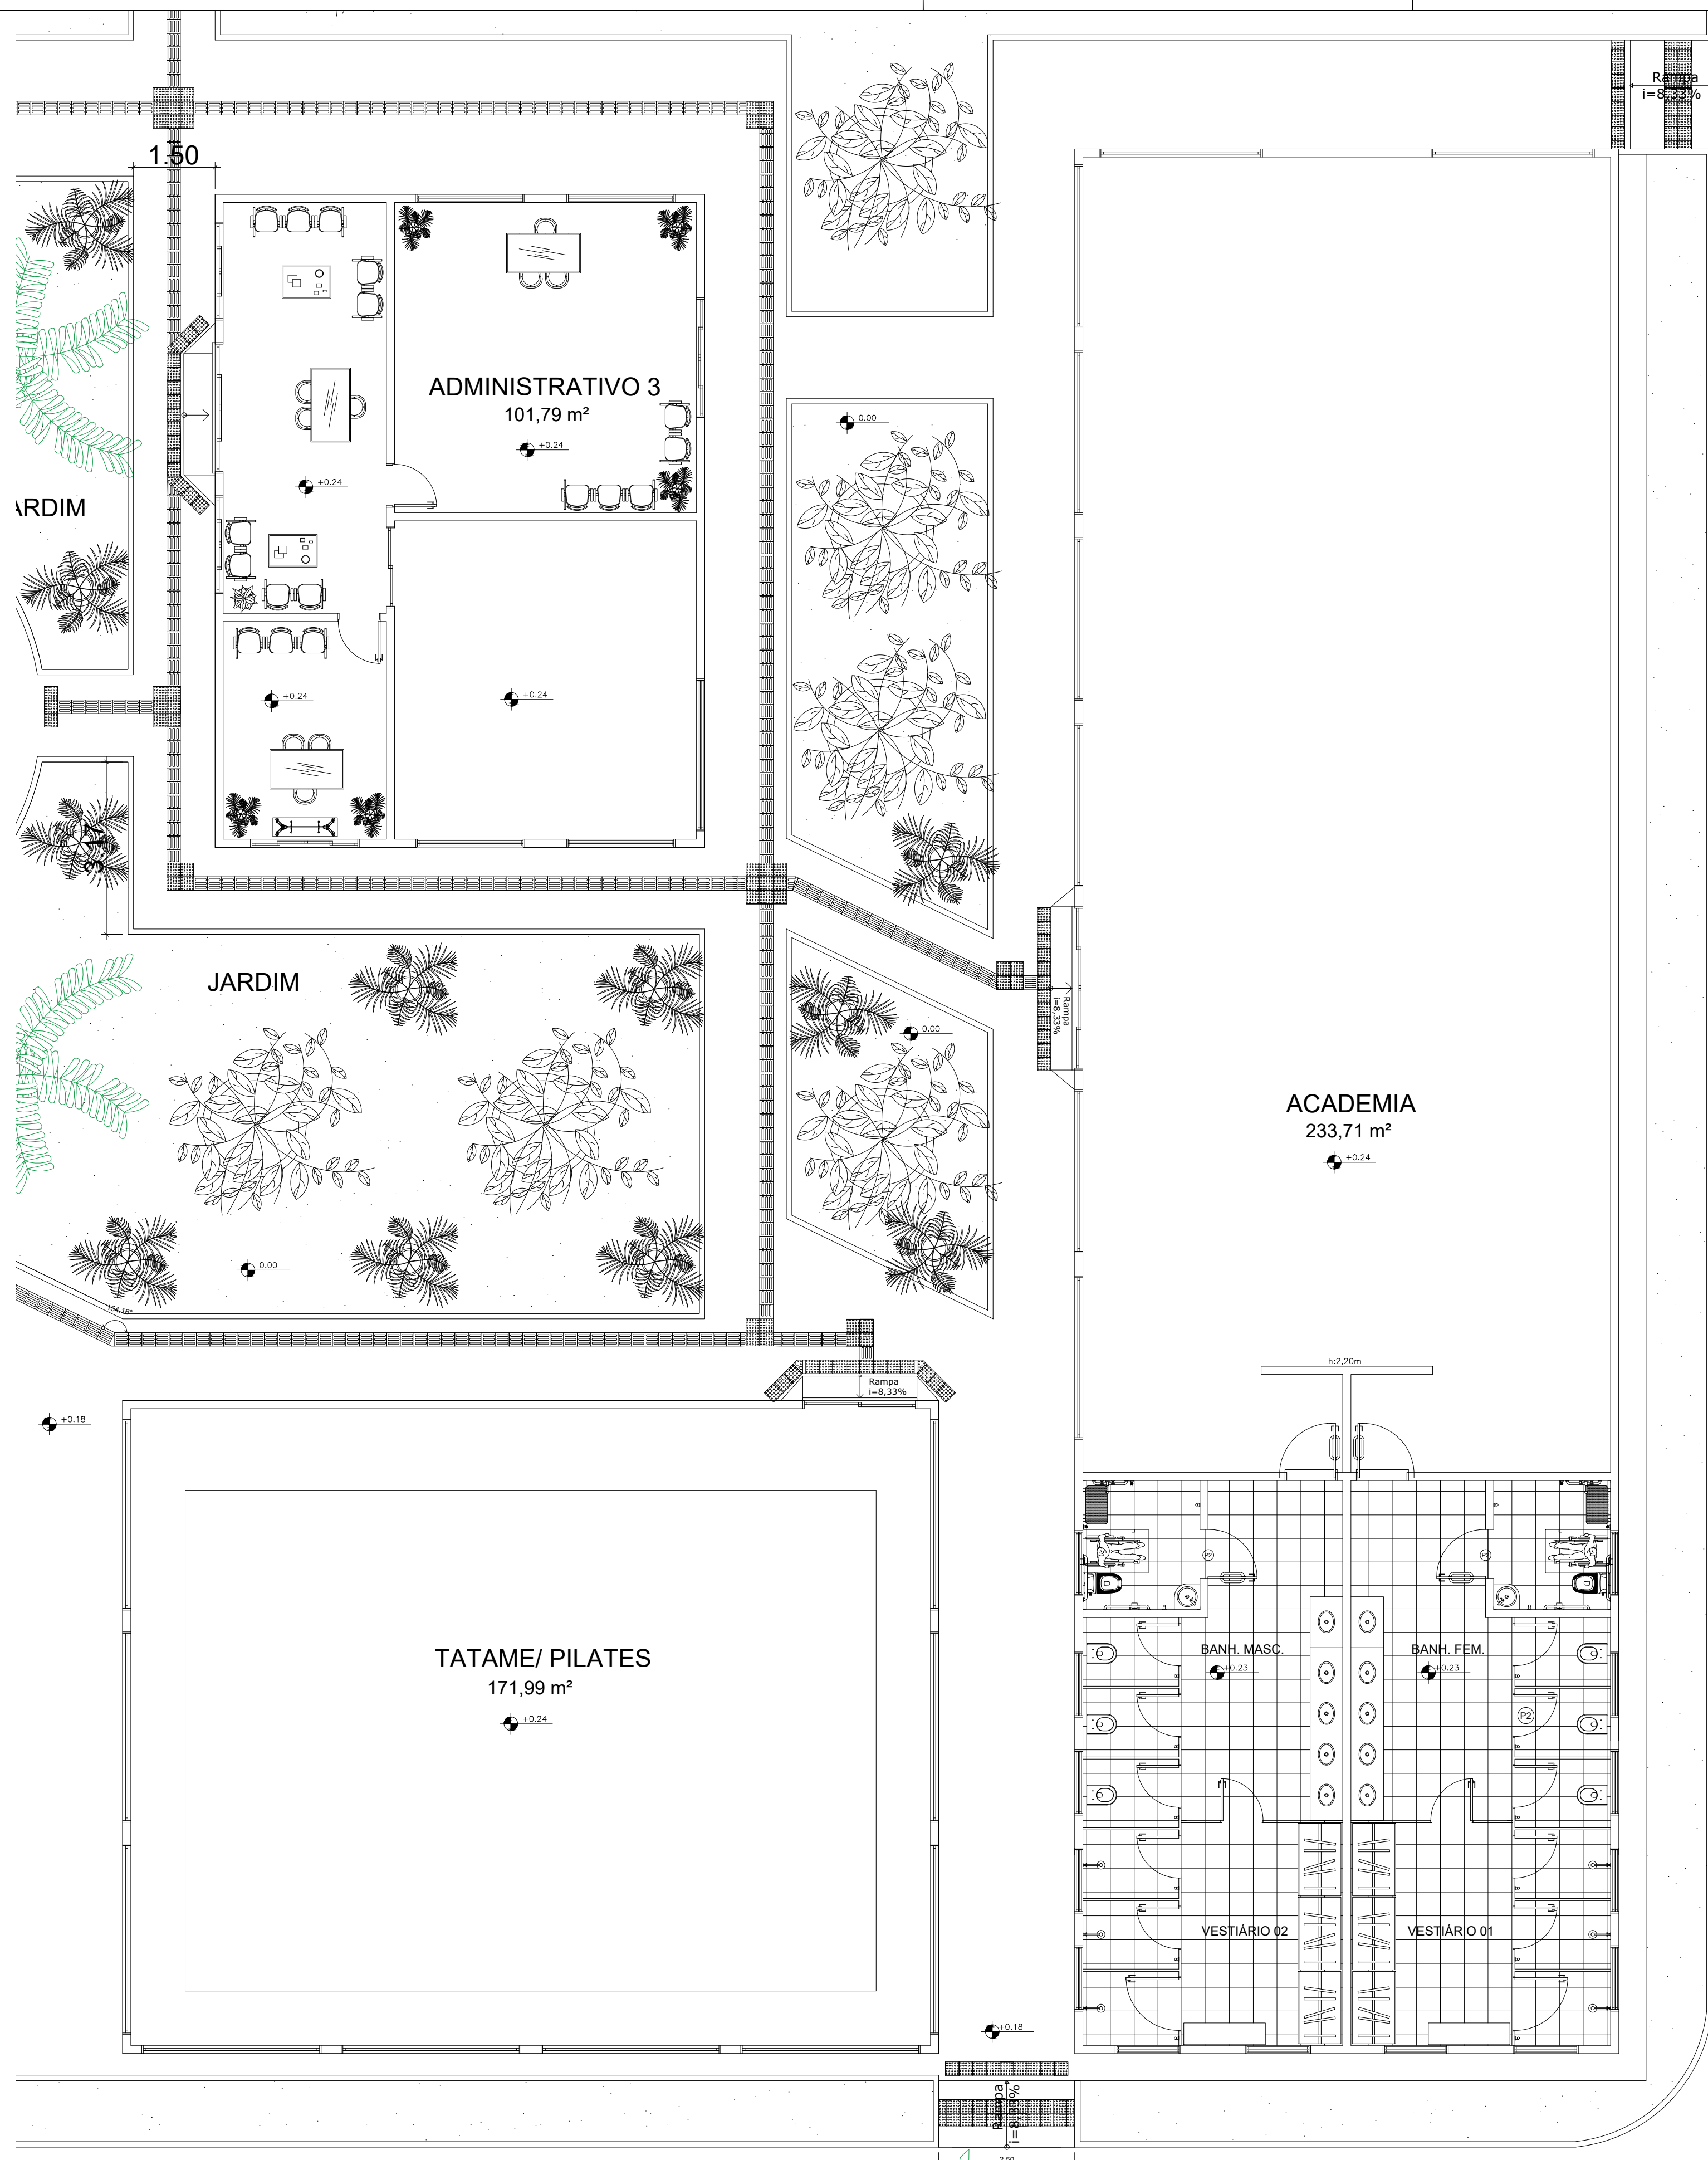

7 ACESSIBILIDADE - ADMINISTRATIVO 03; TATAME/ PILATES; ACADEMIA
ESCALA 1:125

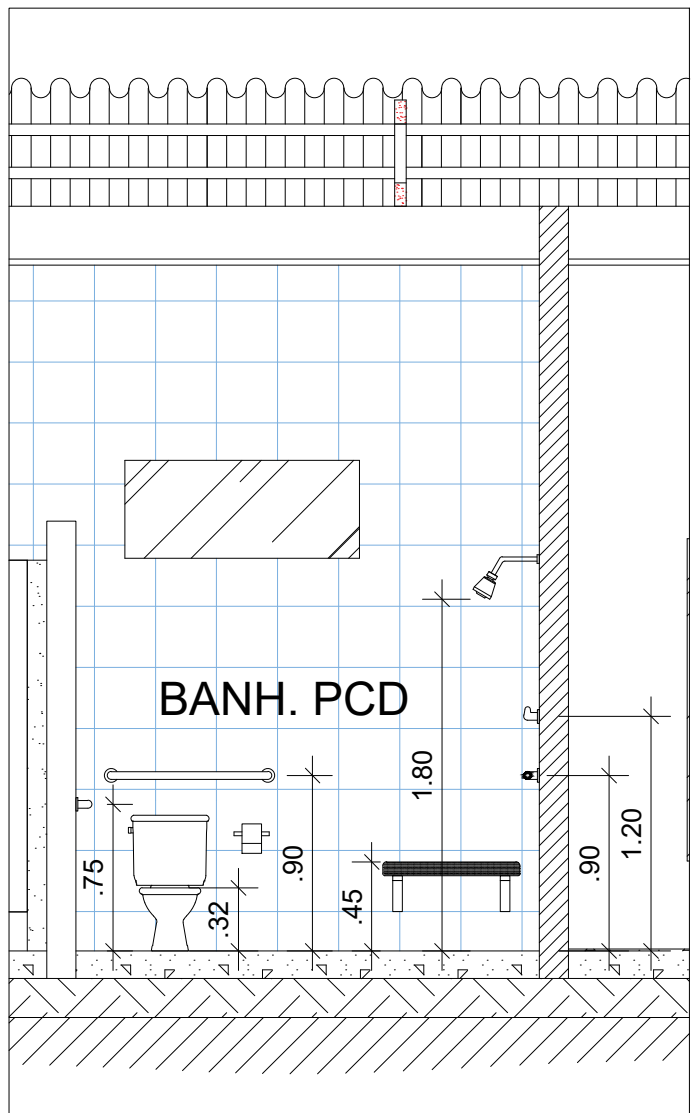

4 DETALHE BANHEIRO PCD
ESCALA 1:25

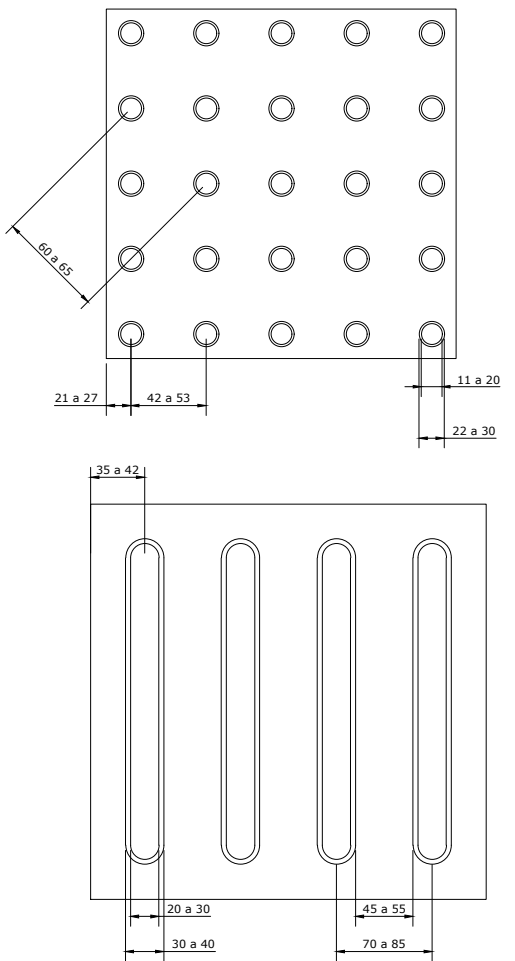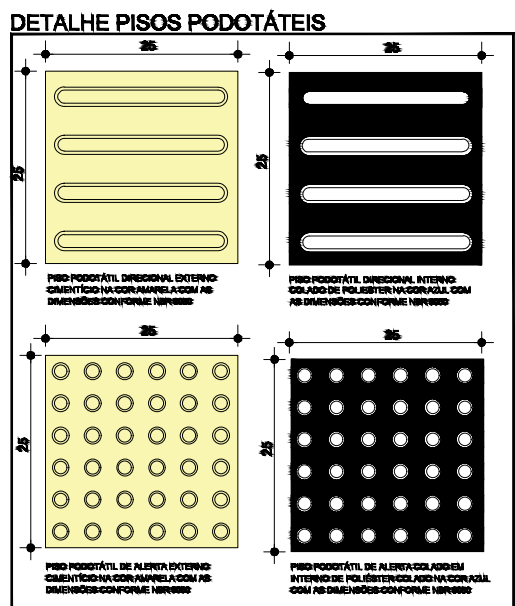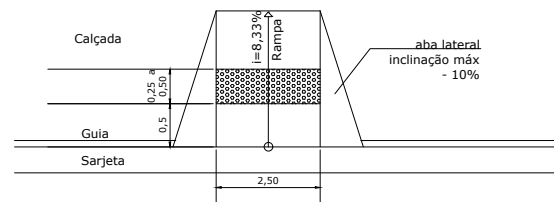

LEGENDA	
	PISO TÁTIL DIRECIONAL - CONCRETO - EXTERNO
	PISO TÁTIL ALERTA - CONCRETO - EXTERNO
	PISO TÁTIL DIRECIONAL - PVC - INTERNO
	PISO TÁTIL ALERTA - PVC - INTERNO

GOVERNO DO ESTADO DE RONDÔNIA GOVERNO: MARCOS JOSÉ ROCHA DOS SANTOS		Nº FOLHA:
7º BATALHÃO DA POLÍCIA MILITAR		
OBJETIVO: PROJETO DE CONSTRUÇÃO DO CENTRO DE TREINAMENTO DAS FORÇAS DE SEGURANÇA NO QUARTEL DO 7º BATALHÃO DA POLÍCIA MILITAR		
ENDEREÇO: AVENIDA RIO NEGRO, Nº 3344, GRANDES ÁREAS	LOCAL: ARIQUEMES - RO	
USO DA EDIFICAÇÃO: INSTITUCIONAL - BATALHÃO DE POLÍCIA	PROJEÇÃO: -	TAXA DE OCUP.: 6,74%
CONTEÚDO: ACESSIBILIDADE - ADMINISTRATIVO 03, TATAME/ PILATES, ACADEMIA; LEGENDA PISO TÁTIL; DETALHE DE RAMPA; DETALHE PISOS PODOTÁTEIS.	INDICADA: -	DESENHADO: WANDIRIO CÉSAR.
CONSERVANTE DO 7º BATALHÃO DA POLÍCIA MILITAR:	PROJETO: ACESSIBILIDADE	
JÓÃO GABRIEL PEREZ CONSALTER SALVADOR COPPE Nº 10000007-0	ETAPA DE PROJETO: BÁSICO	DATA: JULHO/2022
AUTORIA DO PROJETO:	PROVAÇÃO: ACESSIB. 04.04	
WANDIRIO CÉSAR DA SILVA SANTOS ARQUITETO URBANISTA - CREA Nº 180013	REVISÃO: 01	
RESPONSÁVEL TÉCNICO PELA OBRA:	ESTADO: -	
ASSINATURA RESPONSÁVEL PELO PROJETO/OBRA:	ESTADO: -	
ÁREAS:	ESTADO: -	
ESPAÇO RESERVADO PARA APROVAÇÃO:	ESPAÇO RESERVADO PARA APROVAÇÃO:	
DECLARO QUE A APROVAÇÃO DO PROJETO NÃO IMPLICA NO RECONHECIMENTO PELA PREFEITURA DO DIREITO DE PROPRIEDADE DO TERRENO.		