



QUADRO DE ÁREAS		m²
Área de Ampliação - Nível Têrreo	3.165,38 m²	
Área de Ampliação - Nível Arquibancada	5.501,22 m²	
Área de Ampliação - Cobertura		
Área de Ampliação - Circulação de Acesso as Arquibancadas	1.233,65 m²	
Área Existente a Reformar - Nível Têrreo e Circulação de Acesso ao Campo	1.513,03 m²	
Área Existente a Reformar - Arquibancadas Descobertas, Camarotes, Área Vip e Área de Imprensa	2.086,69 m²	
Área Existente a Reformar - Cobertura	951,15 m²	
Área Existente a Reformar - Circulação Externa de Acesso as Arquibancadas e Pátio de Serviço	943,79 m²	
Área do Gramado - Campo e Circulação com Drenagem, Mureta e Fechamento em Estrutura Metálica e Policarbonato Rígido	9.620,69 m²	
Pátio de Estacionamento em Piso Permeável com Marcações de Vagas, Drenagem e Postes de Iluminação	4.885,42 m²	
Área da Praça da Castanheira - Pisos Permeáveis, Jardins com Tratamento Paisagístico, Iluminação Cênica, Lago com Fontes, Mobiliário Urbano, Painéis de Esculturas Fotográficas e Estruturas de "Árvores Metálicas com Iluminação e Proteção de Rede"	1.315,15 m²	
Área de Passeio Público - Calçadas, Meio Fios, Rampas e Escadas de Acesso, Floreiras e Jardins com Tratamento Paisagístico, Mobiliário Urbano	2.782,54 m²	
Área do Terreno	26.182,74 m²	
Área Edificada Total (Ampliação + Reforma)	12.819,04 m²	
Área de Intervenção Projetual (Terreno + Passeio Público)	28.965,28 m²	

Observações:
1- Áreas calculadas sujeitas a modificação depois das medições em loco a serem confirmadas pela contratada
2- Metragens e cotas de níveis fornecidas pela equipe técnica de levantamento topográfico da SEOSP (TRT CFT 2403386191)
Obedecer quadro de observações gerais nas desmais pranchas.

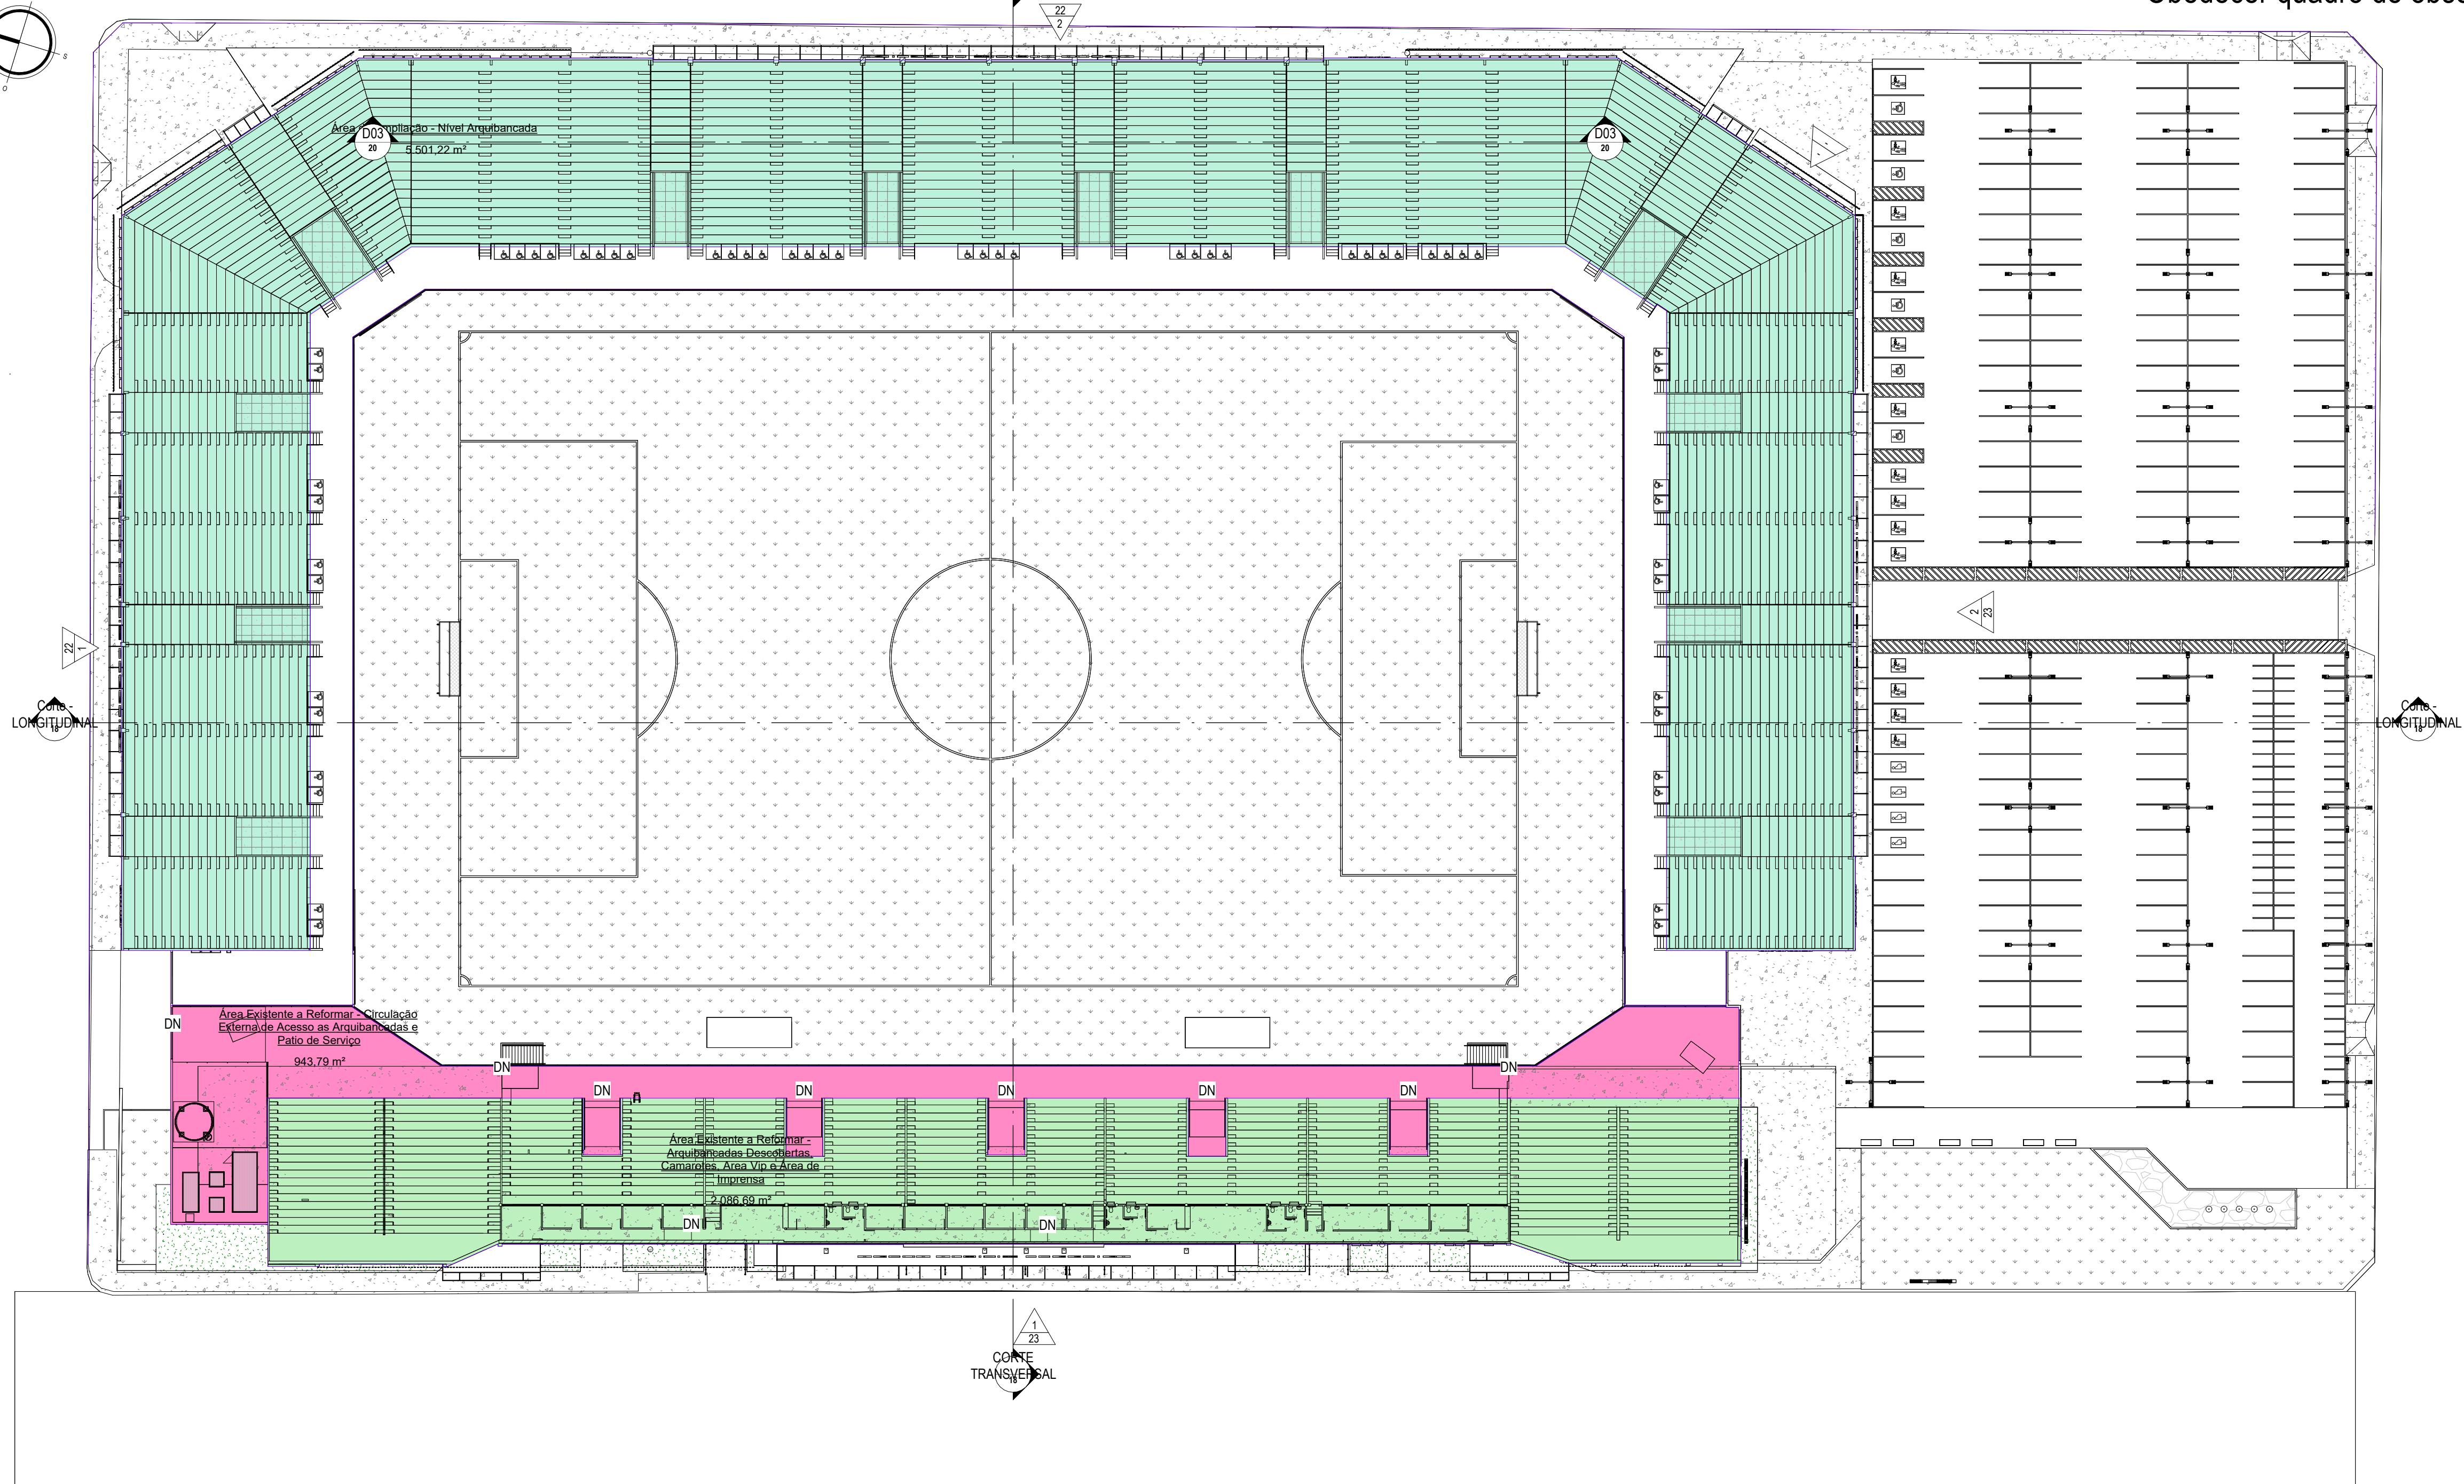

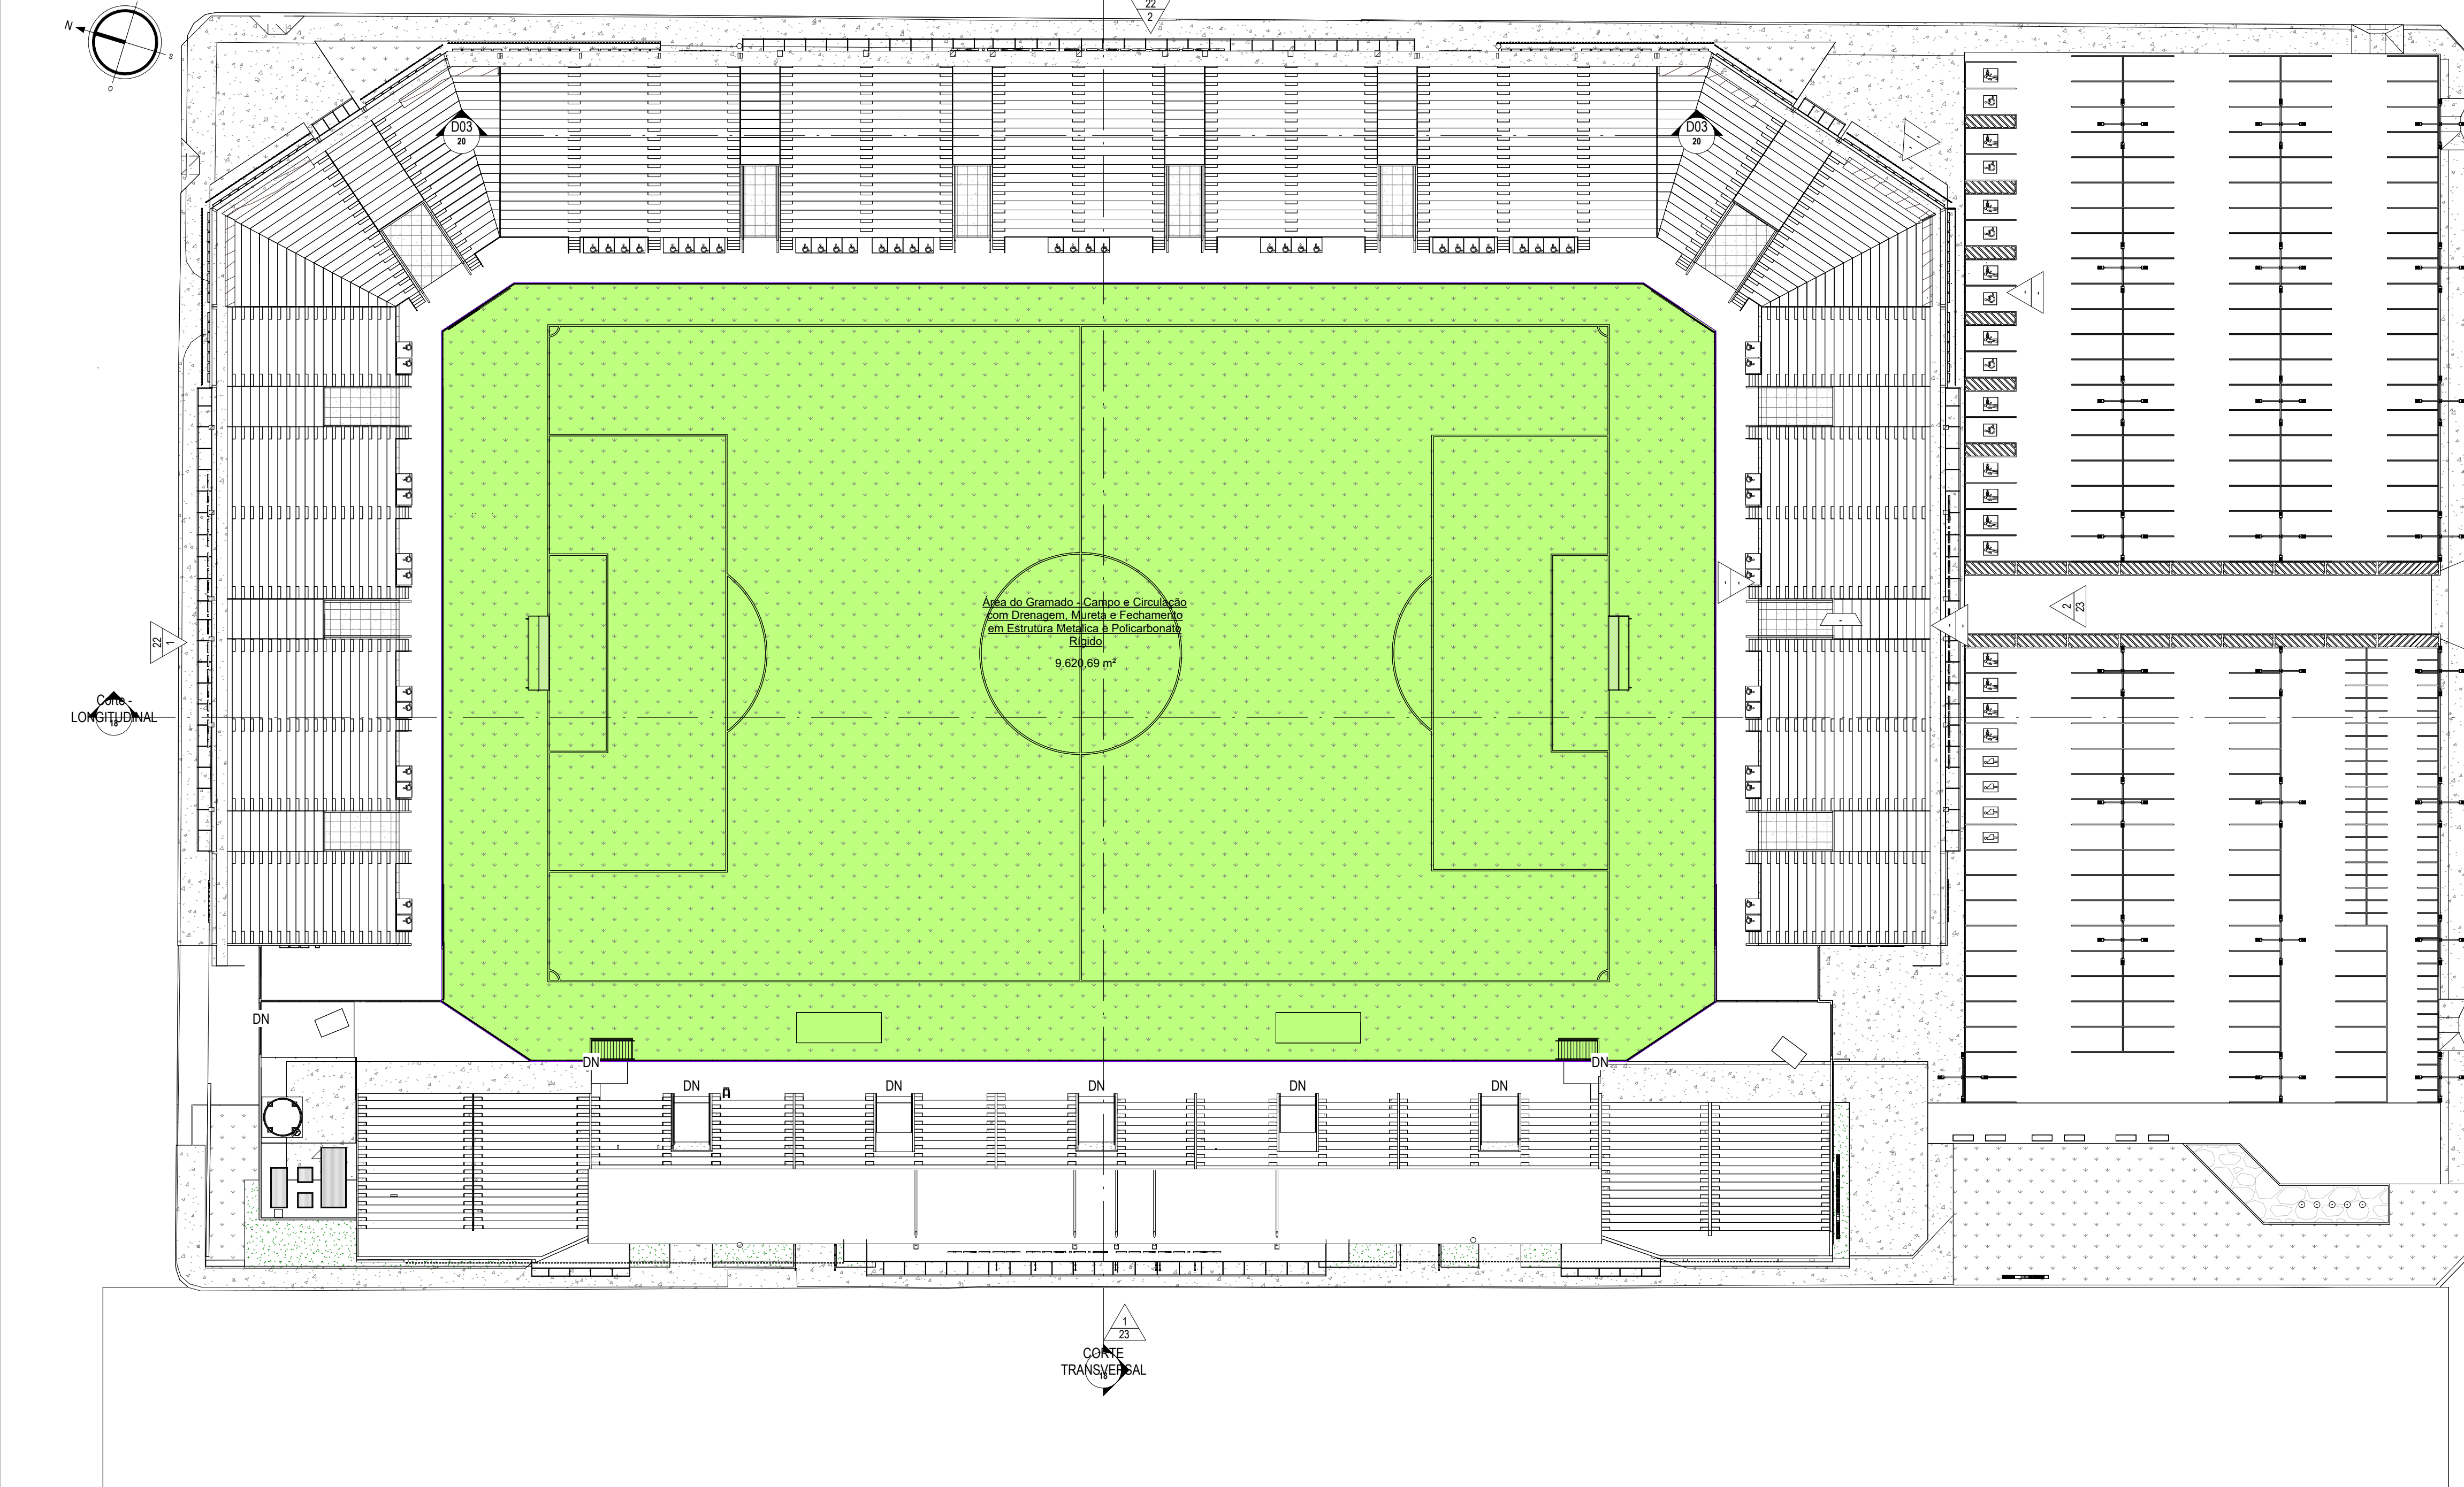

GOVERNO DO ESTADO DE RONDÔNIA
GOVERNADOR: MARCOS JOSÉ ROCHA DOS SANTOS

SECRETARIA DE ESTADO DE OBRAS E SERVIÇOS PÚBLICOS - SEOSP
SECRETÁRIO: ELIAS REZENDE DE OLIVEIRA
COORDENADOR DE PROJETOS FRANCISCO MELEIRO NETO

TÍTULO DO PROJETO:
REFORMA E AMPLIAÇÃO PARA ARENA ALUIZIO FERREIRA

TÍTULOS DO DESENHO:
PLANTAS GERAIS DE ÁREAS

ENDEREÇO:
Rua Po. Santos, s/nº 01, quadra 01, lotes 01, 02, 03, 178