



PLANTA DE COBERTURA - EXISTENTE - PARTE 01
ESC. 1:125

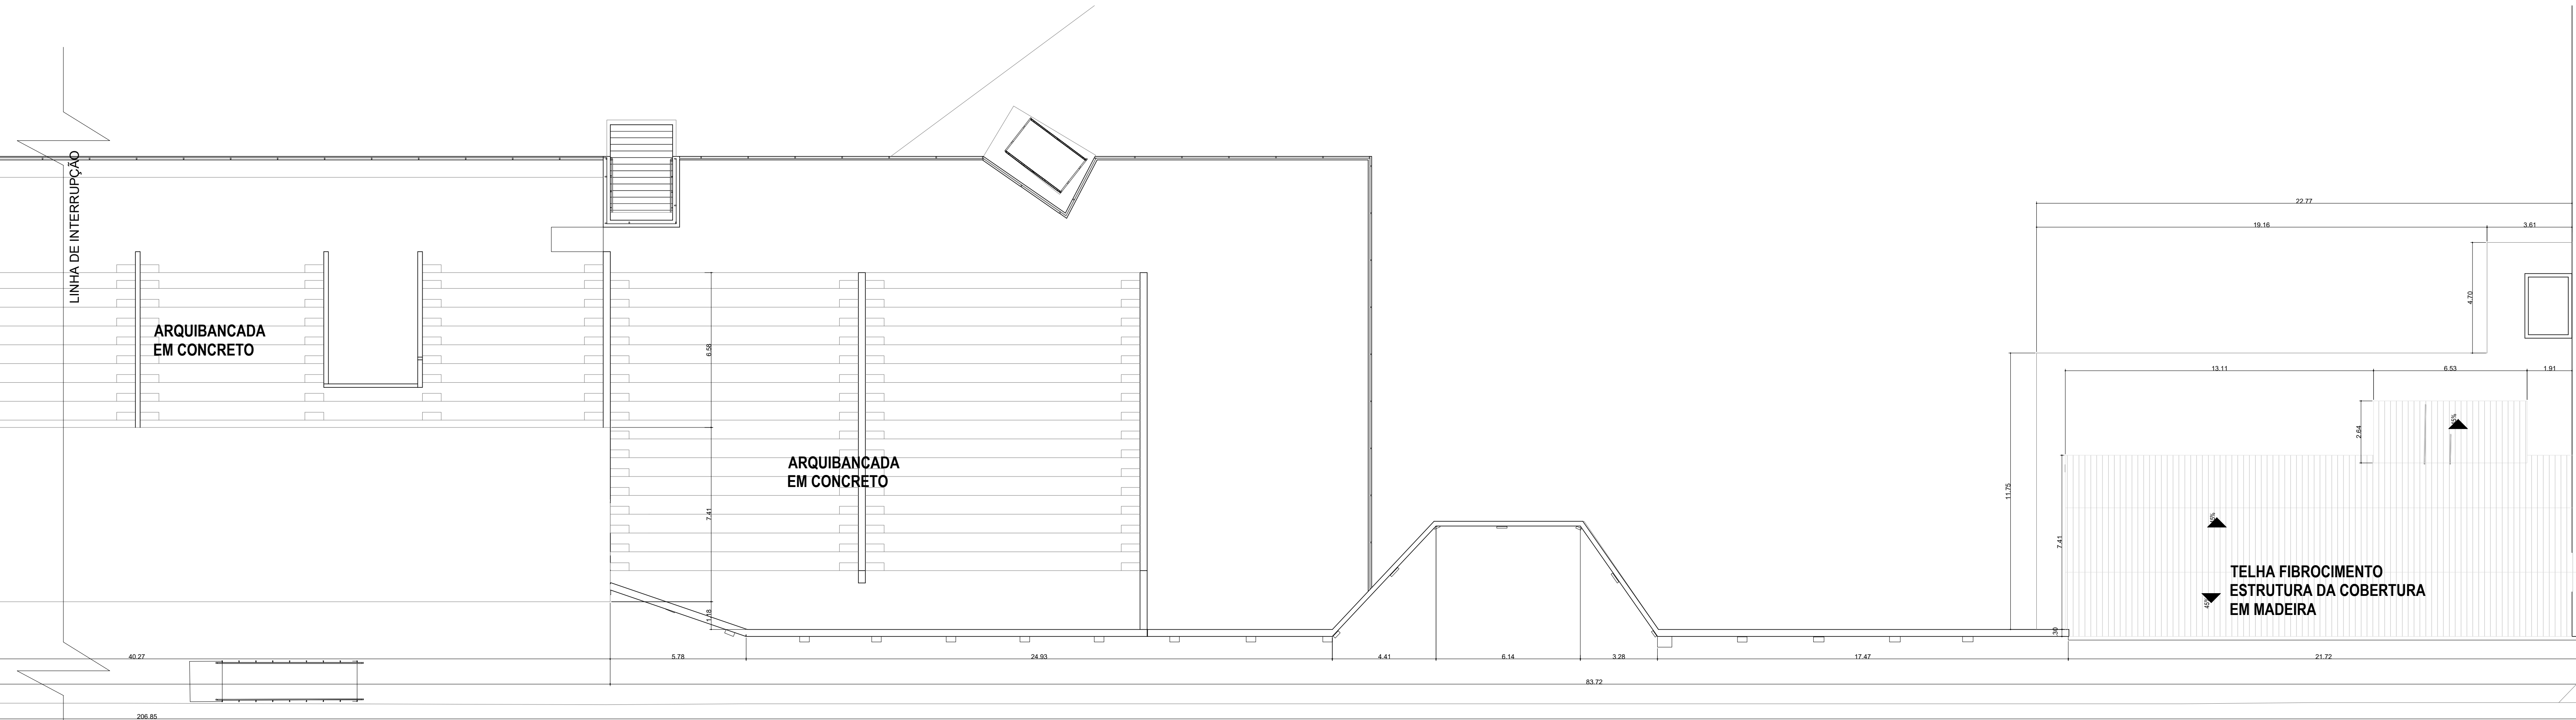

PLANTA DE COBERTURA - EXISTENTE - PARTE 02
ESC. 1:125

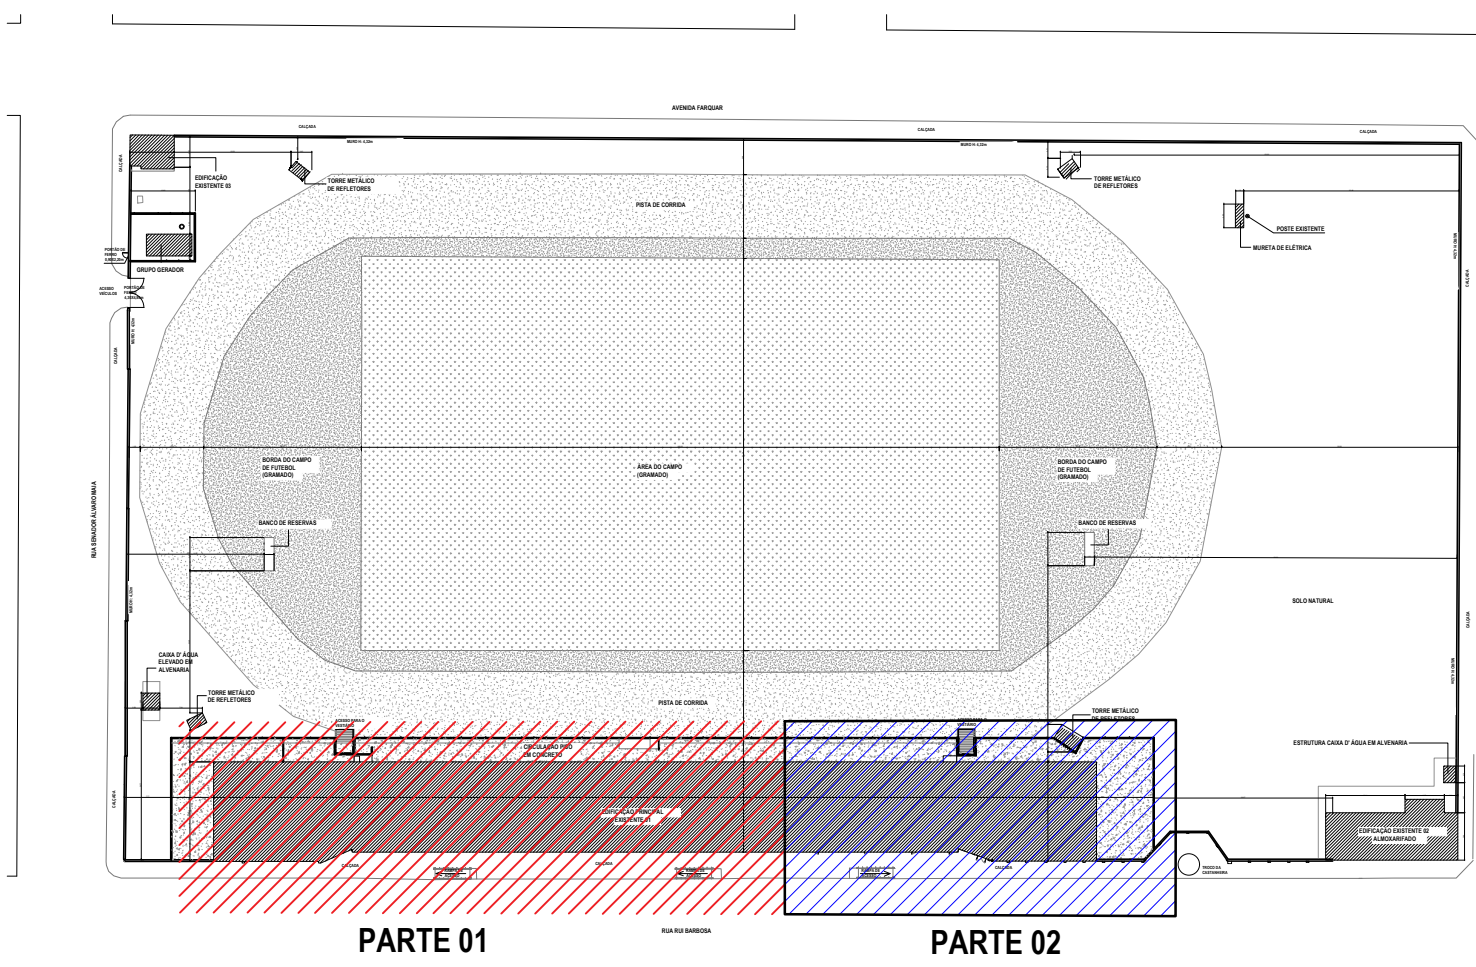

PLANTA CHAVE
SEM ESCALA

Observações 1ª Etapa:

1 - A presente revisão 01/25 do Anteprojeto de Arquitetura da Arena Aluizio Ferreira, foi elaborada pelos autores do Anteprojeto em atendimento à solicitação de adequação de orçamento definida pelos gestores e equipe de orçamento da SEOSP RONDÔNIA, visando implantação parcial como primeira etapa do Anteprojeto definido anteriormente. (ID: 0052776636 Processo SEI nº 0069.001787/2024-18)

2 - Essa adequação em primeira etapa prevê a reforma das instalações existentes com adequação de plantas, fachadas, muros, manutenção do campo com supressão da pista de atletismo, inserção do estacionamento previsto no Anteprojeto, da Praça da Castanheira e adequação parcial do passeio público.

3 - A Praça da Castanheira prevista no Anteprojeto deverá ser implantada nessa primeira etapa com supressão dos portões metálicos previstos no Anteprojeto de Arquitetura definido anteriormente. O maior pórtico previsto anteriormente, com rede, serviria também para proteção contra possível queda de frutos da castanheira. Nessa primeira etapa a proteção obrigatória ficará em função do paisagismo de vegetação arbustiva, ocupando área superior ao diâmetro da copa para evitar o fluxo de pessoas no jardim, enquanto não for usado o pórtico metálico previsto.


4 - As informações de demolição e construção do prédio existente e demais detalhes arquitetônicos constam também nas pranchas específicas do Anteprojeto já denifido anteriormente, observando também a planilha orçamentária elaborada pela equipe de orçamentos da SEOSP-RO.

Observações Gerais:

1-A concepção arquitetônica que consta nessas pranchas constituem trabalhos originais dos arquitetos autores do anteproejto. Estes trabalhos não podem ser duplicados, utilizados e modificados sem o previo consentimento dos mesmos. Havendo necessidade de quaisquer alterações as mesmas devem ser consideradas em conjunto com a equipe do anteprojeto original. (RRTs em anexo)
2- O anteprojeto de arquitetura deve ser complementado com os projetos específicos básico e executivo de arquitetura e urbanização, pavimentação, drenagem, irrigação do gramado, projeto hidro sanitário, abastecimento de água e esgotamento sanitário, estruturas metálicas e de concreto, elétrico, luminotécnico, CFTV sistema de sonorização e acústica, projeto mecânico, prevenção e combate de incêndio e descargas atmosféricas, planejamento de obra e orçamentos, mobiliário, comunicação visual e todos os demais projetos que se fizerem necessários com suas devidas especificações, dimensionamento e detalhamento. Quaisquer divergencias encontradas no anteprojeto devem ser corrigidas no desenvolvimento dos projetos basico e executivo de arquitetura e urbanização.
3- Todos os materiais e acabamentos são sugestivos a nível de ante-projeto e devem ser detalhados posteriormente.

4- A contratada para realizar os projetos básico e executivo de arquitetura e urbanização assim como os de engenharia e demais projetos que se fizerem necessários devem providenciar todos os levantamentos técnicos e laudos necessários para a realização correta dos projetos conferindo medidas, aberturas níveis e prumos in loco.
Atentar especialmente sobre a edificação existente do atual Estádio Aluizio Ferreira no que se refere as questões de estrutura e instalações existentes para que comportem as alterações sugeridas no anteprojeto.
5- Será de responsabilidade das empresas contratadas e fornecedores conferir e ajustar todas as medidas e quantidades sugeridas em anteprojeto.
6- A locação das construções deve atender a implantação proposta no anteprojeto observando os afastamentos e limites de acordo com a legislação local.
7- O ante projeto de arquitetura apresenta nivelamento e locações com base nas metragens e cotas de níveis e demais informações fornecidas no projeto planialtimétrico feito pela equipe de topografia da SEOSP (TRT CFT 2403386191).Deverão ser feitos ajustes locais respeitando as propostas dos desniveis apontadas no ante-projeto com a devida adequação no terreno.

8- As áreas calculadas estão sujeitas a modificações depois das medições in loco a serem confirmadas pela contratada.
9- A empresa contratada para fazer os projetos básico e executivo de arquitetura deve propor soluções para atender a adequação da área de estacionamento com o número obrigatório de vagas de veículos de acordo com as normativas de trânsito e prever em todas as fases do trabalho o atendimento as normas de acessibilidade, eficiencia energética e sustentabilidade, respeito ao patrimônio local.
10-É obrigação da contratada o desenvolvimento dos relatórios de impacto de vizinhança, impacto de trânsito, licença ambiental de instalação, operação e todas as demais licenças obrigatórias pelos órgãos competentes. Para isso deve adequar o projeto final ao atendimento de todas essas normativas.
11- Observar recomendações e requisitos técnicos do Manual de Estádios de Futebol FIFA, normas de acessibilidade e Instruções Técnicas do Corpo de Bombeiros.



GOVERNO DO ESTADO DE RONDÔNIA
GOVERNADOR: MARCOS JOSÉ ROCHA DOS SANTOS

SECRETARIA DE ESTADO DE OBRAS E SERVIÇOS PÚBLICOS - SEOSP
SECRETÁRIO: ELIAS REZENDE DE OLIVEIRA

TÍTULO: REFORMA E AMPLIAÇÃO PARA ARENA ALUIZIO FERREIRA ANTEPROJETO 1ª ETAPA					
Título do desenho: Planta de Cobertura Existente 01/02, Planta Chave					
Endereço da Obra: Rua Rui Barbosa, nº980, bairro Arigolândia, Porto Velho - RO					
Zonamento: ZPL_I	Coef. de Aprov.: 0.4895	Taxa de Ocupação: 31,10%	Data do Projeto: 21/02/2025	Escala: Indicadas	Prancha: 4
Uso da edificação: LOCAL DE REUNIÃO DE PÚBLICO (ARENAS EM GERAL)					Revisão nº: 01/25
Proprietário: SECRETARIA DE ESTADO DE OBRAS E SERVIÇOS PÚBLICOS - SEOSP			CPF/CNPJ: 37.621.806/0001-07		
COORDENADOR:			Nome do Profissional:		
FRANCISCO MELEIRO NETO Coordenador de projetos e Ouprements - CPO/SEOSP			Núcleo de Projetos e Engenharia NPE/CPO/SEOSP		
RRT Nº: 14298748			CAU nº: INDICADOS NO CARIMBO		
			Contato: (69) 9 92714134 (69) 9 93123730		
Desenho: Pelos autores do projeto			email: cpo@seosp.ro.gov.br		
Assinaturas:			Assinaturas:		
Quadro de Áreas (m²): Área do terreno conforme certidão de inteiro teor Matrícula nº-33.514 Área: 20.182,74 m²			CRISTINA BARREROS ARQUITETO E URBANISTA CAU AI05918		
Nível Térreo 1.513,03 m²			DIOGO HENRIQUE NERY ARQUITETO E URBANISTA CAU AI05918		
Nível Arquibancadas 2.086,69 m²			FRANCISCO NETO ARQUITETO E URBANISTA CAU AI05918		
Descobertas e Camarotes 3.599,72 m²			FRANCISCO SANCHES ARQUITETO E URBANISTA CAU AI05918		
Total 5.199,44 m²			GILMAR COELHO ARQUITETO E URBANISTA CAU AI05918		
Praça 1.315,15 m²			IVAN GONÇALVES ARQUITETO E URBANISTA CAU AI05918		
Estacionamento 4.885,42 m²					
Passeio Público 2.782,54 m²					
Espaço reservado para aprovação do projeto:					