



PLANTA BAIXA - REFORMADA - PARTE 01
ESC. 1:100

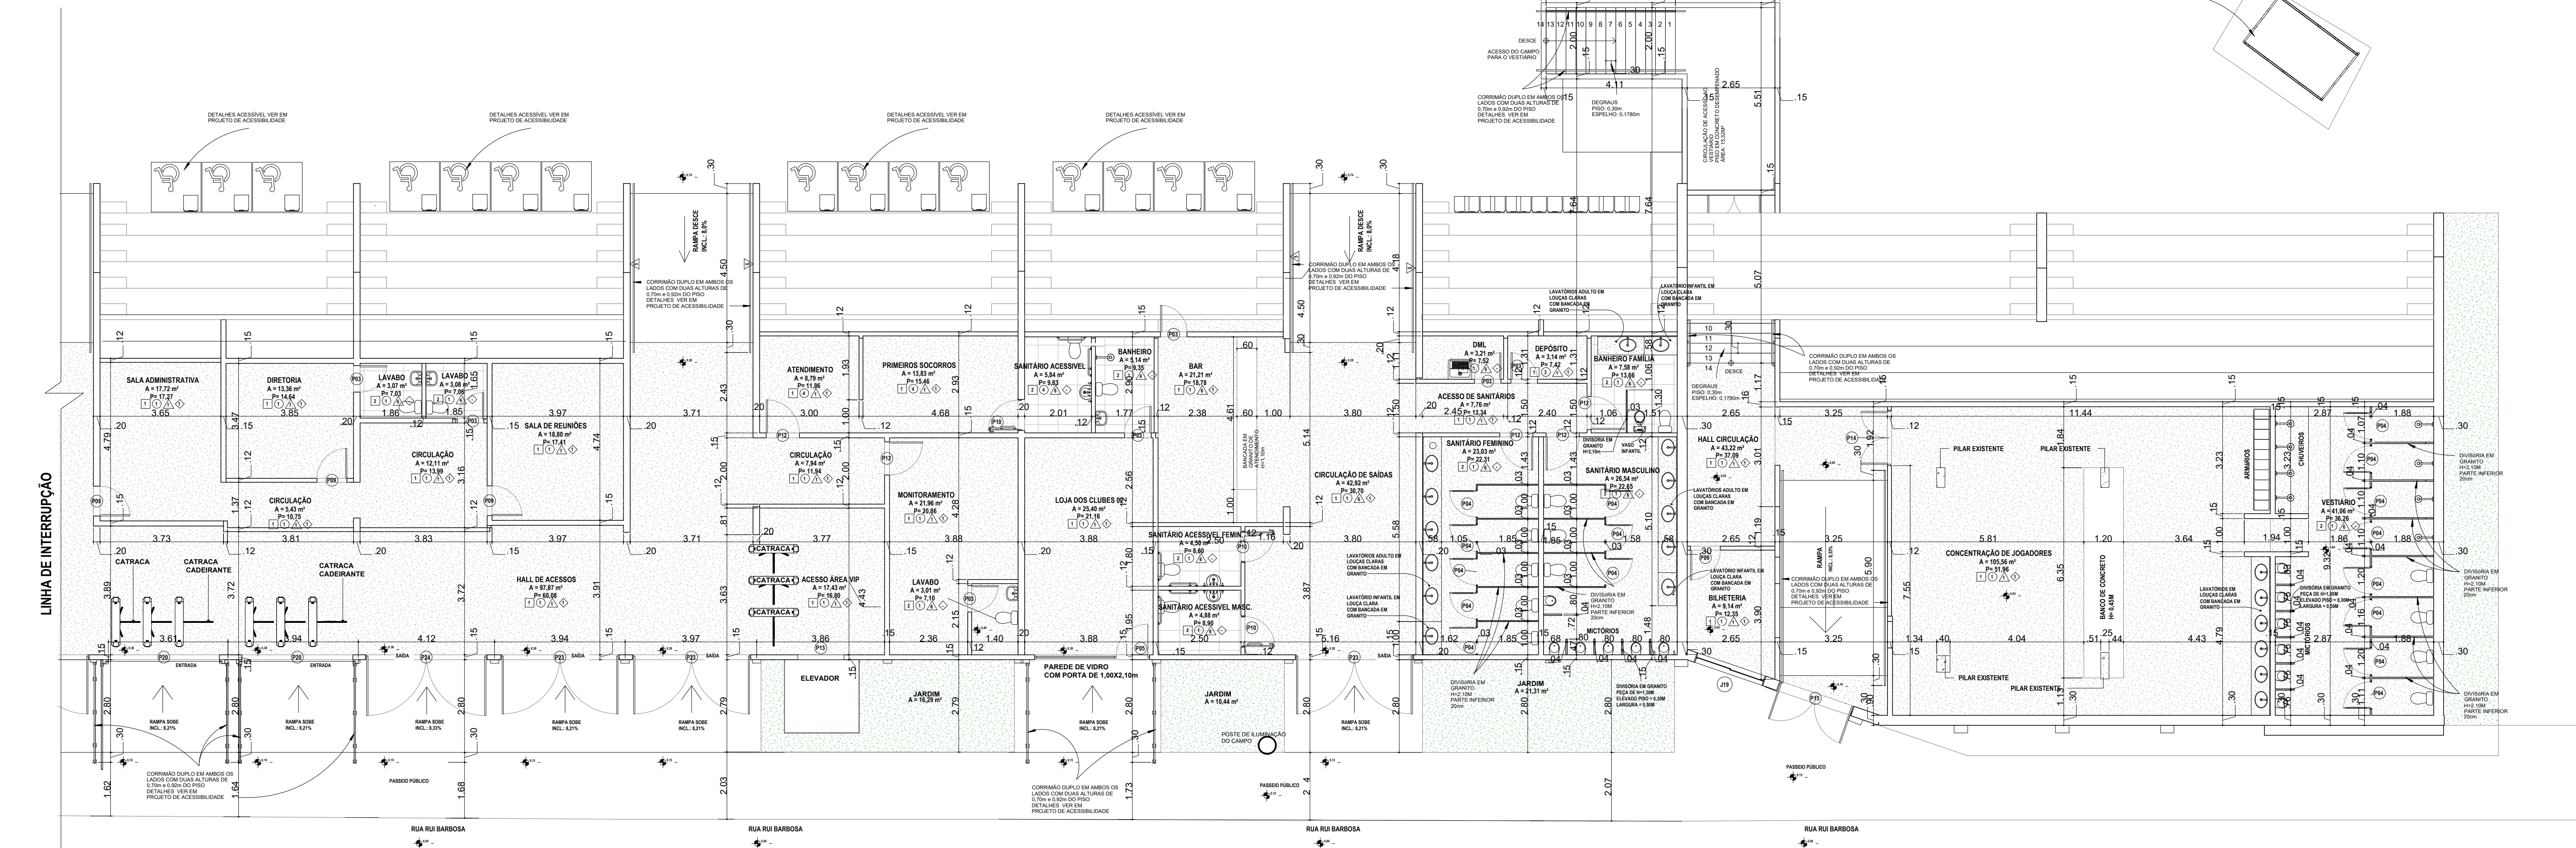

PLANTA BAIXA - REFORMADA - PARTE 02
ESC. 1:100

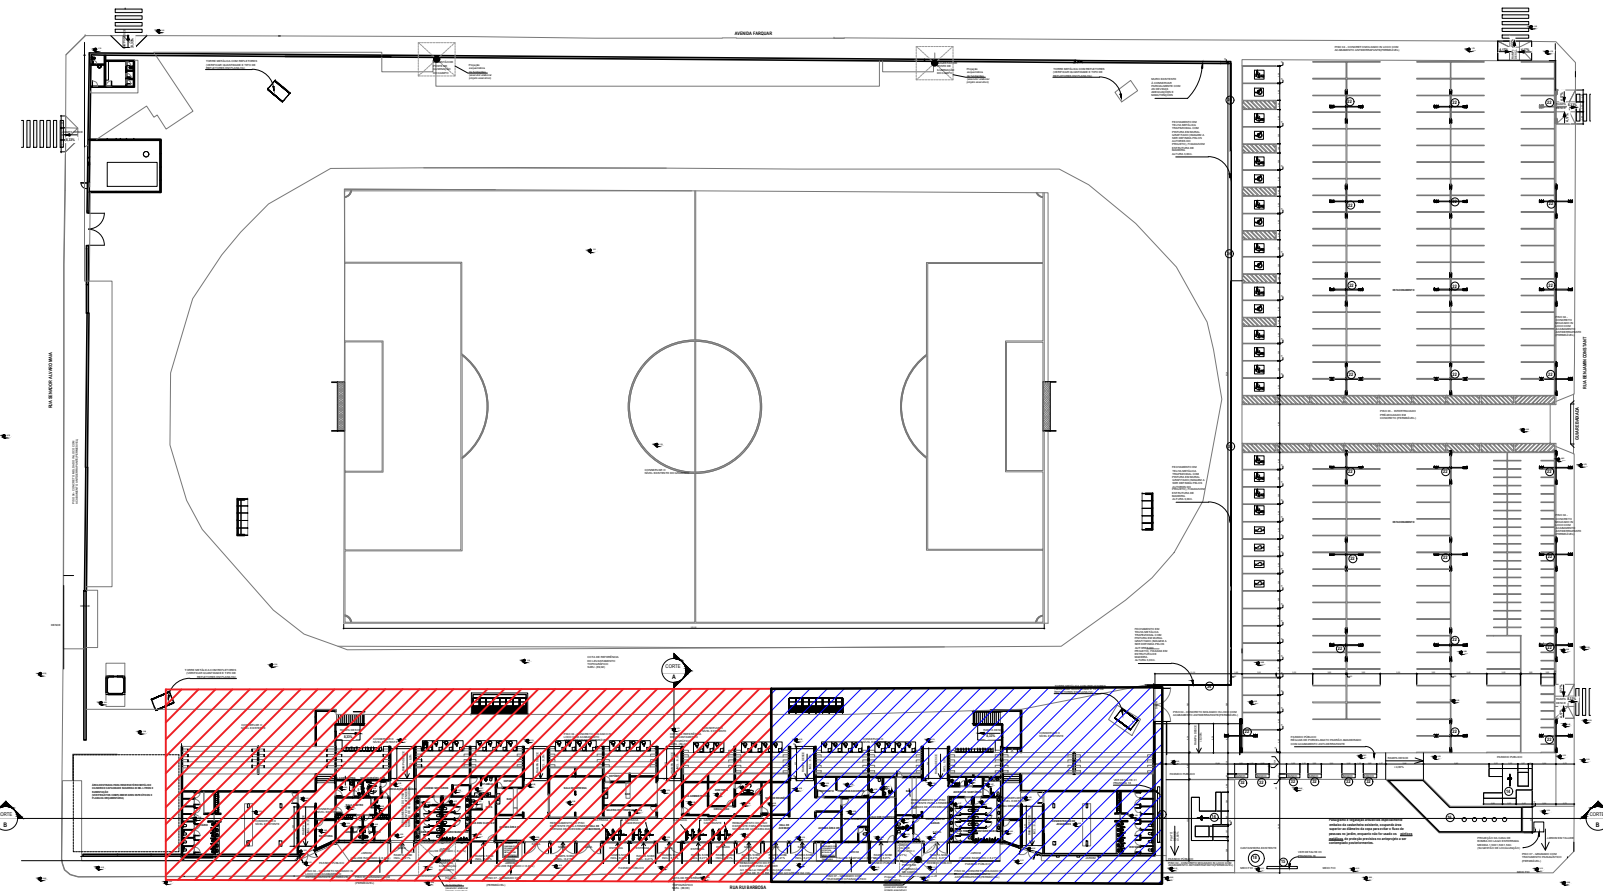


PLANTA CHAVE
SEM ESCALA

QUADRO GERAL DE ACABAMENTO		
COD.	DESCRIÇÃO	QTD.
1	PISO EM GRANILITE NA COR CINZA	1
2	PISO EM GRANILITE NA COR CINZA COM ACABAMENTO ANTERIOR	1
3	PISO INTERMEDIÁRIO EM ALUMINIO ANODIZADO NA COR CINZA	1
4	CONCRETO MOLADO IN LOCO COM ACABAMENTO ANTERIOR	1
5	REVESTIMENTO EM PORCELANATO PÁRISO AMARELO COM ACABAMENTO ANTERIOR	1
11	PISO EM GRANILITE NA COR CINZA	1
12	PISO EM GRANILITE NA COR CINZA	1
- Observações Gerais:
- 1- A concepção arquitetônica que consta nessas pranchas constitui trabalhos originais dos arquitetos autores do anteprojeto. Estes trabalhos não podem ser duplicados, utilizados e modificados sem o prévio consentimento dos mesmos. Havendo necessidade de quaisquer alterações as mesmas devem ser consideradas em conjunto com a equipe do anteprojeto original. (RRTs em anexo)
 - 2- O anteprojeto de arquitetura deve ser complementado com os projetos específicos básicos e executivos de arquitetura e urbanização, pavimentação, drenagem, irrigação do gramado, projeto hidrossanitário, abastecimento de água e esgotamento sanitário, estruturas metálicas e de concreto, elétrico, luminotécnico, CFTV sistema de sonorização e acústica, projeto mecânico, prevenção e combate de incêndio e descargas atmosféricas, planejamento de obra e orçamentos, mobiliário, comunicação visual e todos os demais projetos que se fizerem necessários com suas devidas especificações, dimensionamento e detalhamento. Quaisquer divergências encontradas no anteprojeto devem ser corrigidas no desenvolvimento dos projetos básico e executivo de arquitetura e urbanização.
 - 3- Todos os materiais e acabamentos são sugestivos a nível de anteprojeto e devem ser detalhados posteriormente.
 - 4- A contratada para realizar os projetos básicos e executivos de arquitetura e urbanização assim como os de engenharia e demais projetos que se fizerem necessários devem providenciar todos os levantamentos técnicos e laudos necessários para a realização correta dos projetos conferindo medidas, aberturas níveis e prumos in loco.
 - 5- Será de responsabilidade das empresas contratadas e fornecedores conferir e ajustar todas as medidas e quantidades sugeridas em anteprojeto.
 - 6- A locação das construções deve atender a implantação proposta no anteprojeto observando os afastamentos e limites de acordo com a legislação local.
 - 7- O anteprojeto de arquitetura apresenta nivelamento e locações com base nas metragens e cotas de níveis e demais informações fornecidas no projeto planialtimétrico feito pela equipe de topografia da SEOSP (TRT CFT 2403386191). Deverão ser feitos ajustes locais respeitando as propostas dos desenhos apontadas no ante-projeto com a devida adequação no terreno.
 - 8- As áreas calculadas estão sujeitas a modificações depois das medições in loco a serem confirmadas pela contratada.
 - 9- A empresa contratada para fazer os projetos básico e executivo de arquitetura deve propor soluções para atender a adequação da área de estacionamento com o número obrigatório de vagas de veículos de acordo com as normativas de trânsito e prever em todas as fases do trabalho o atendimento as normas de acessibilidade, eficiência energética e sustentabilidade, respeito ao patrimônio local.
 - 10- É obrigação da contratada o desenvolvimento dos relatórios de impacto de vizinhança, impacto de trânsito, licença ambiental de instalação, operação e todas as demais licenças obrigatórias pelos órgãos competentes. Para isso deve adequar o projeto final ao atendimento de todas essas normativas.
 - 11- Observar recomendações e requisitos técnicos do Manual de Estádios de Futebol FIFA, normas de acessibilidade e Instruções Técnicas do Corpo de Bombeiros.

**GOVERNO DO ESTADO DE RONDÔNIA**
GOVERNADOR: MARCOS JOSÉ ROCHA DOS SANTOS

SECRETARIA DE ESTADO DE OBRAS E SERVIÇOS PÚBLICOS - SEOSP
SECRETÁRIO: ELIAS REZENDE DE OLIVEIRA

TÍTULO
REFORMA E AMPLIAÇÃO PARA ARENA ALUIZIO FERREIRA
ANTEPROJETO 1º ETAPA

Título do desenho:
Planta Baixa Reformada