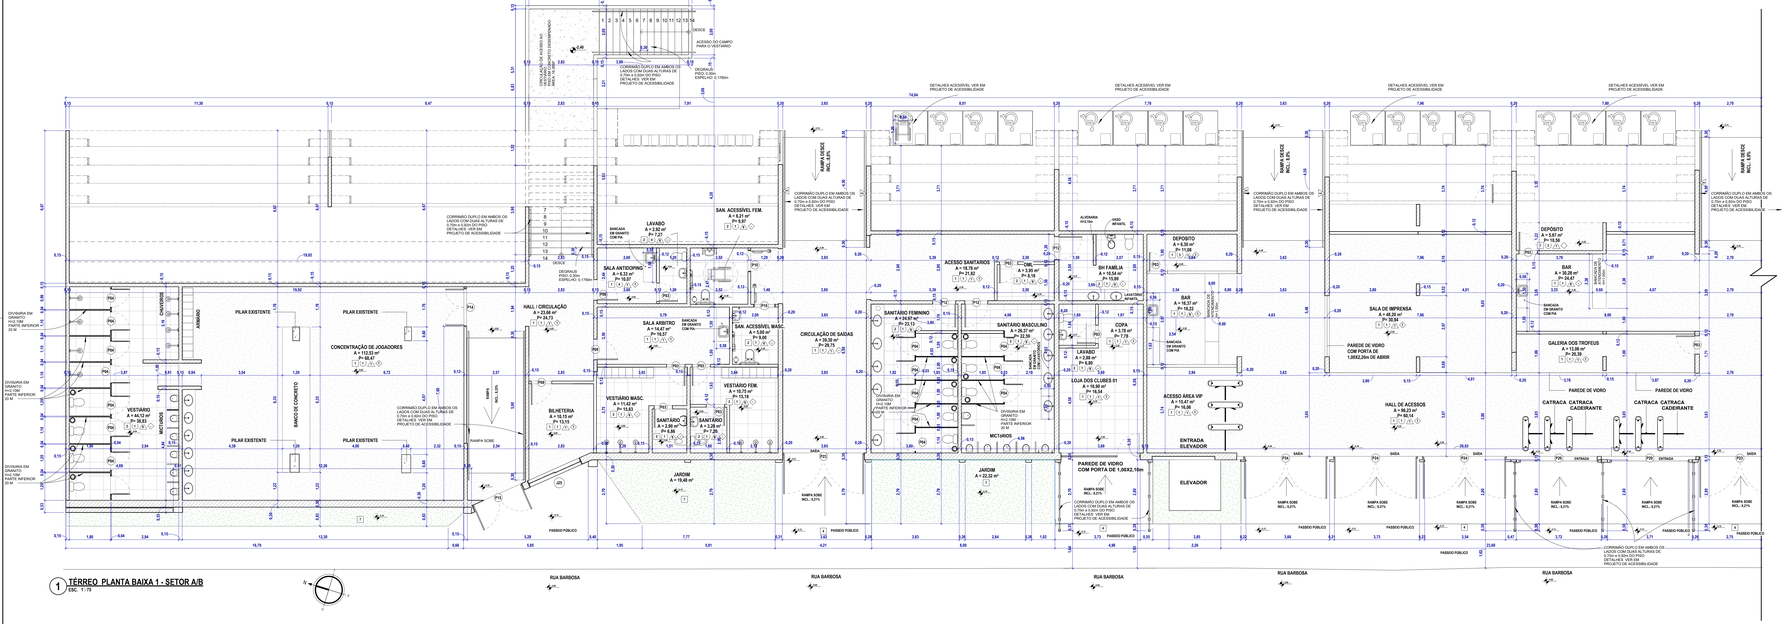

ESC. 1: 75

SALA ANTIDOPING
P= 7,27
BANCADA EM GRANITO COM PIA
DESNÍVEL PISO: 0,30m ESPELHO: 0,176m
ACESSO DO CAMPO PARA O VESTIÁRIO
DESNÍVEL PISO: 0,30m ESPELHO: 0,176m
CORRIMÃO DUPLO EM AMBOS OS LADOS COM DUAS ALTURAS DE 0,70m e 0,92m DO PISO
DETALHES: VER EM PROJETO DE ACESSIBILIDADE
SAN. ACESSIVEL FEM.
HALL / CIRCULAÇÃO
A = 22,06 m²
P= 24,73
SALA ARBITRO
A = 14,47 m²
P= 15,53
VESTIÁRIO MASC.
A = 11,42 m²
P= 15,62
VESTIÁRIO FEM.
A = 11,19 m²
P= 15,62
SANITÁRIO
A = 3,06 m²
P= 6,88
SANITÁRIO
A = 3,06 m²
P= 7,25
BILHETERIA
A = 10,15 m²
P= 13,15
JARDIM
PAREDE DE VIDRO COM PORTA DE 1,00X2,10m
ACESSO ÁREA VIP
A = 11,47 m²
P= 15,47
ENTRADA ELEVADOR
A = 22,37 m²
LOJA DOS CLUBES 01
A = 16,90 m²
P= 19,24
