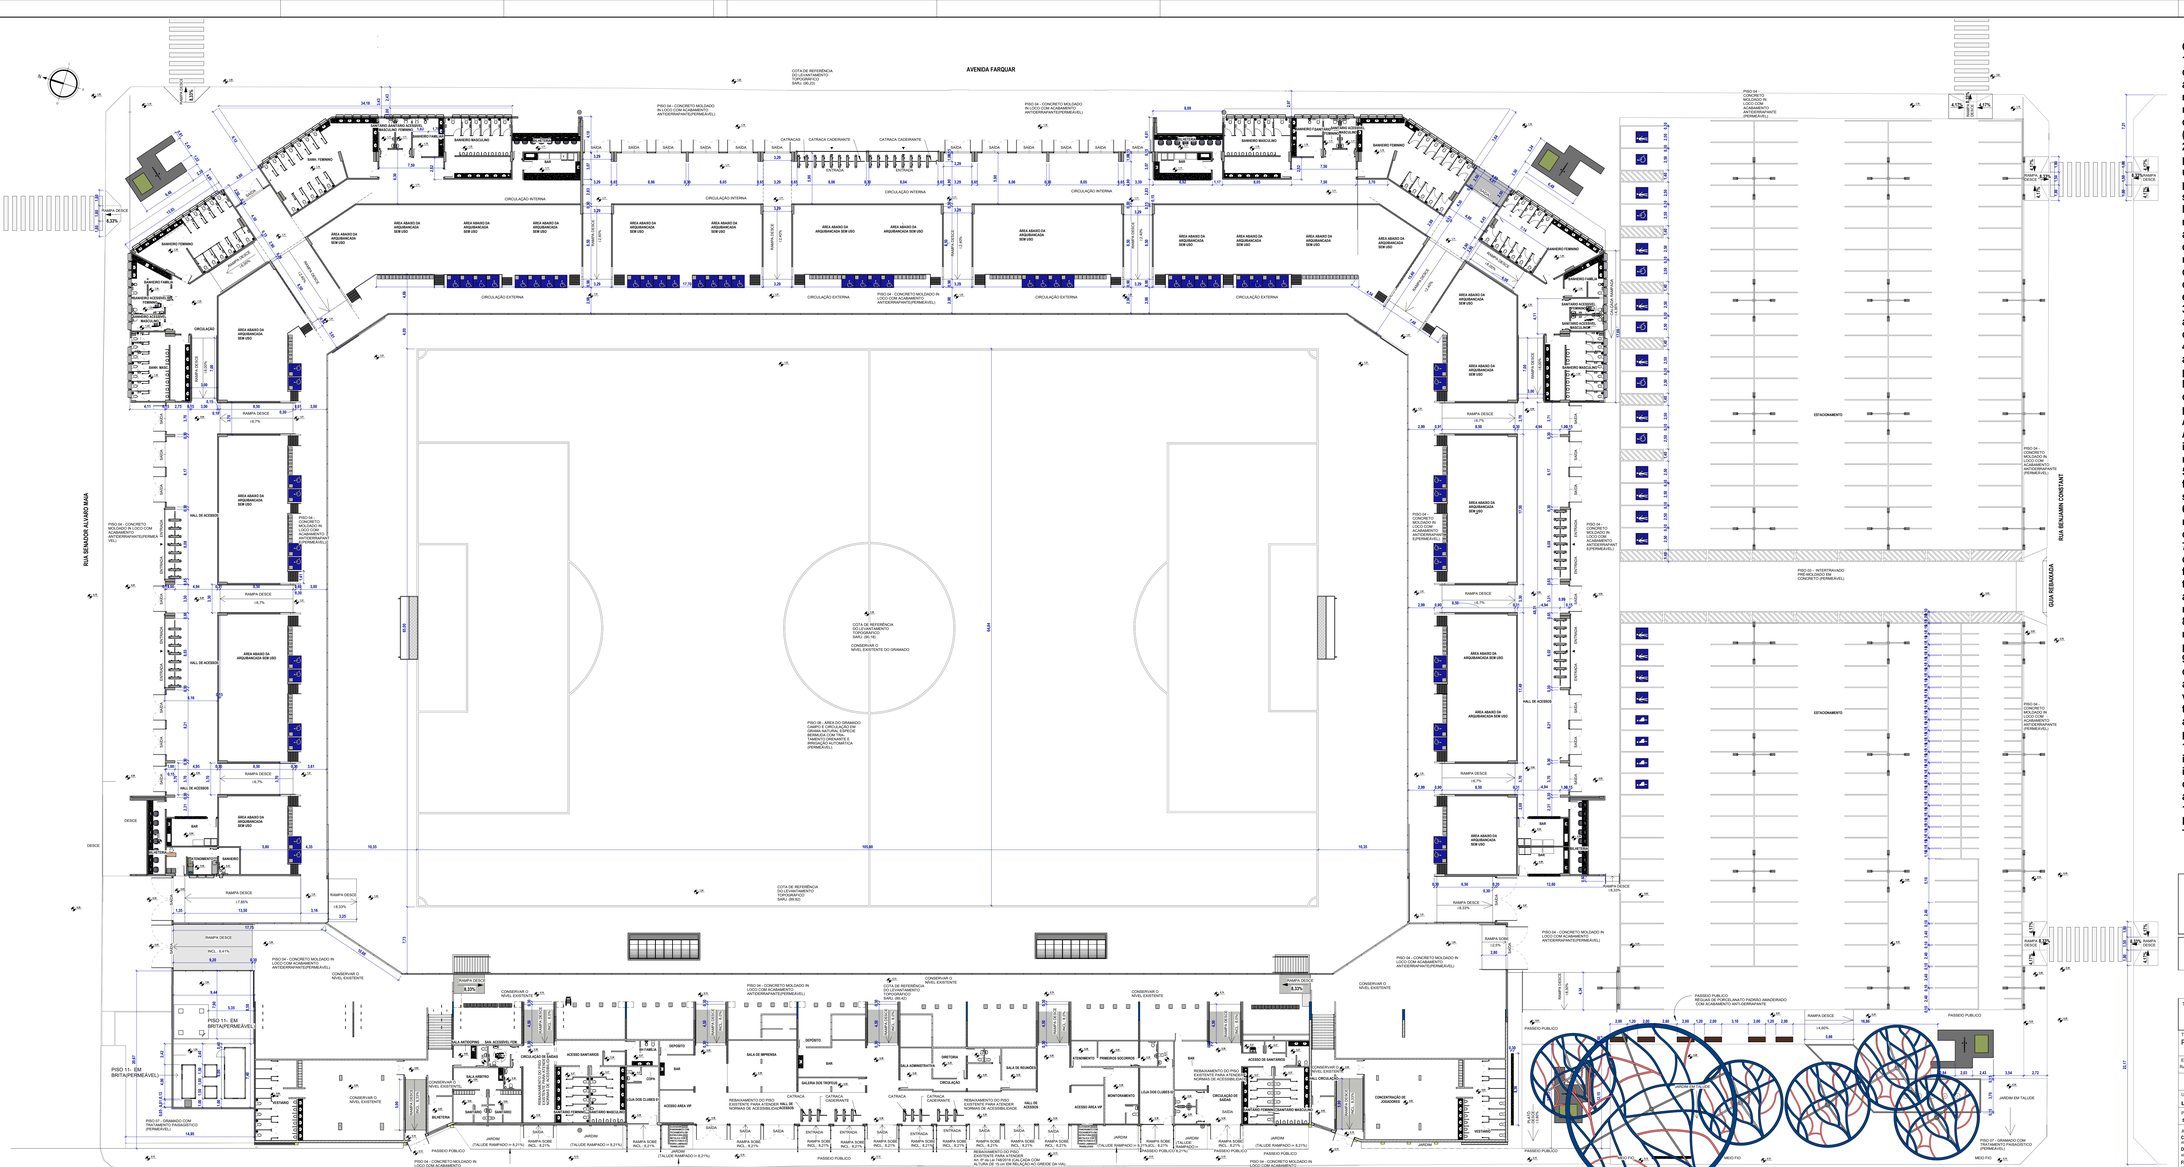
AVENIDA FARQUAR
RUA SENADOR ALVARO MAIA
RUA RUI BARBOSA
GUIA REBAIXADA
RUA BENJAMIN CONSTANT
COTA DE REFERÊNCIA DO LEVANTAMENTO TOPOGRÁFICO SIAFU: 090,00
PISO 04 - CONCRETO MOLDADO IN LOCO COM ACABAMENTO ANTIDERRAPANTE(PERMEÁVEL)