
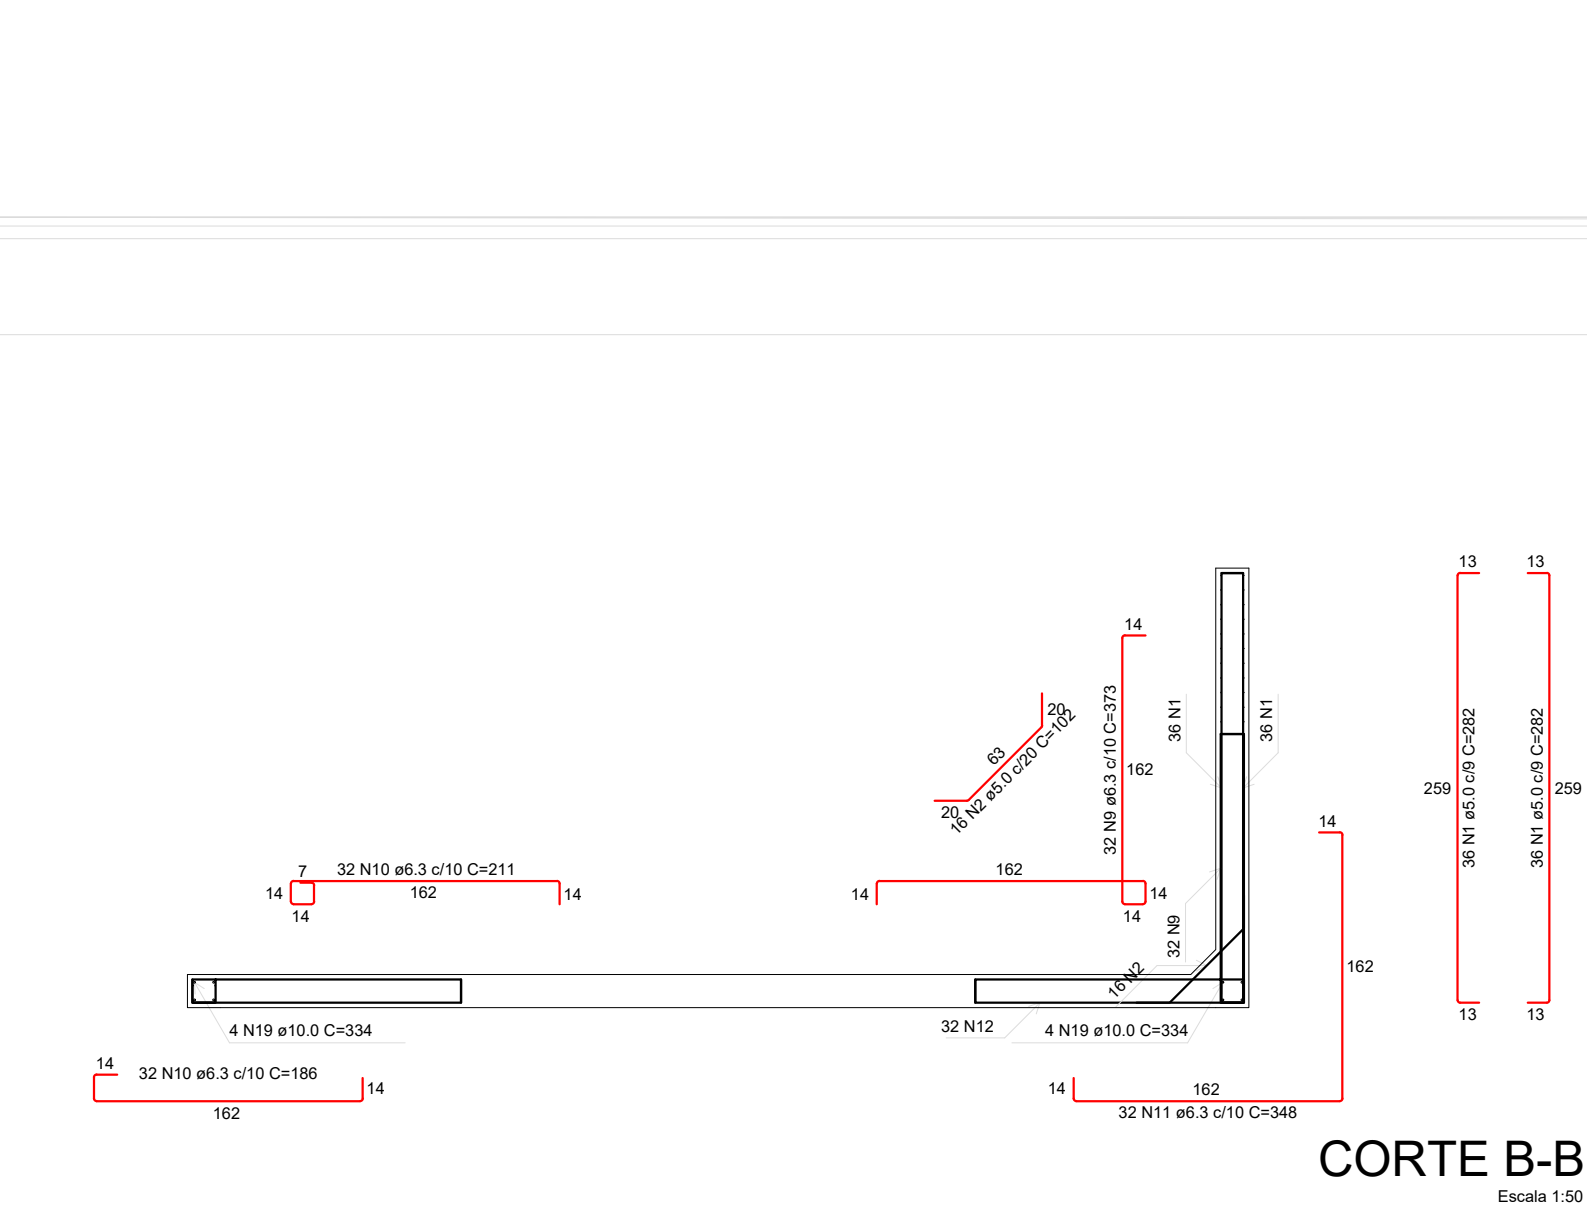


DISSIPADOR

GOVERNO DO ESTADO DE RONDÔNIA GOVERNO: Marcos José Rocha dos Santos			
SECRETARIA DE ESTADO DA SEGURANÇA, DEFESA E CIDADANIA-SESDC			
CORPO DE BOMBEIROS MILITAR DE RONDÔNIA PROJ. DRENAGEM VIÁRIA COMPLEXO CIDADE DO FOGO			
ENDEREÇO	AVENIDA GOVERNADOR JORGE TEIXEIRA S/Nº - INDUSTRIAL - PORTO VELHO - RO	LOCAL	PORTO VELHO - RO
CONTEÚDO	PLANTA DRENAGEM DE VAS	DATA	24/01/2025
LEGENDAS		PROCESSO	0004.014091/2024-14
		SETOR	QUADRA 04
		ESCALA	XX
		INDICADA	DESENHO
		PROJETO	EDUARDO HERRMANN - 1º SGT BM
		ETAPA DE PROJETO	DRENAGEM
		PRANCHA	01
QUADRO DE ÁREAS			
Área a Construir	3.005,91 m²		
Observação:			
REV.	MODIFICAÇÃO	DATA	PROJETISTA CADISTA APROVADO
01			
02			
03			
ESPAÇO PARA PREFEITURA E C.R.E.A.			

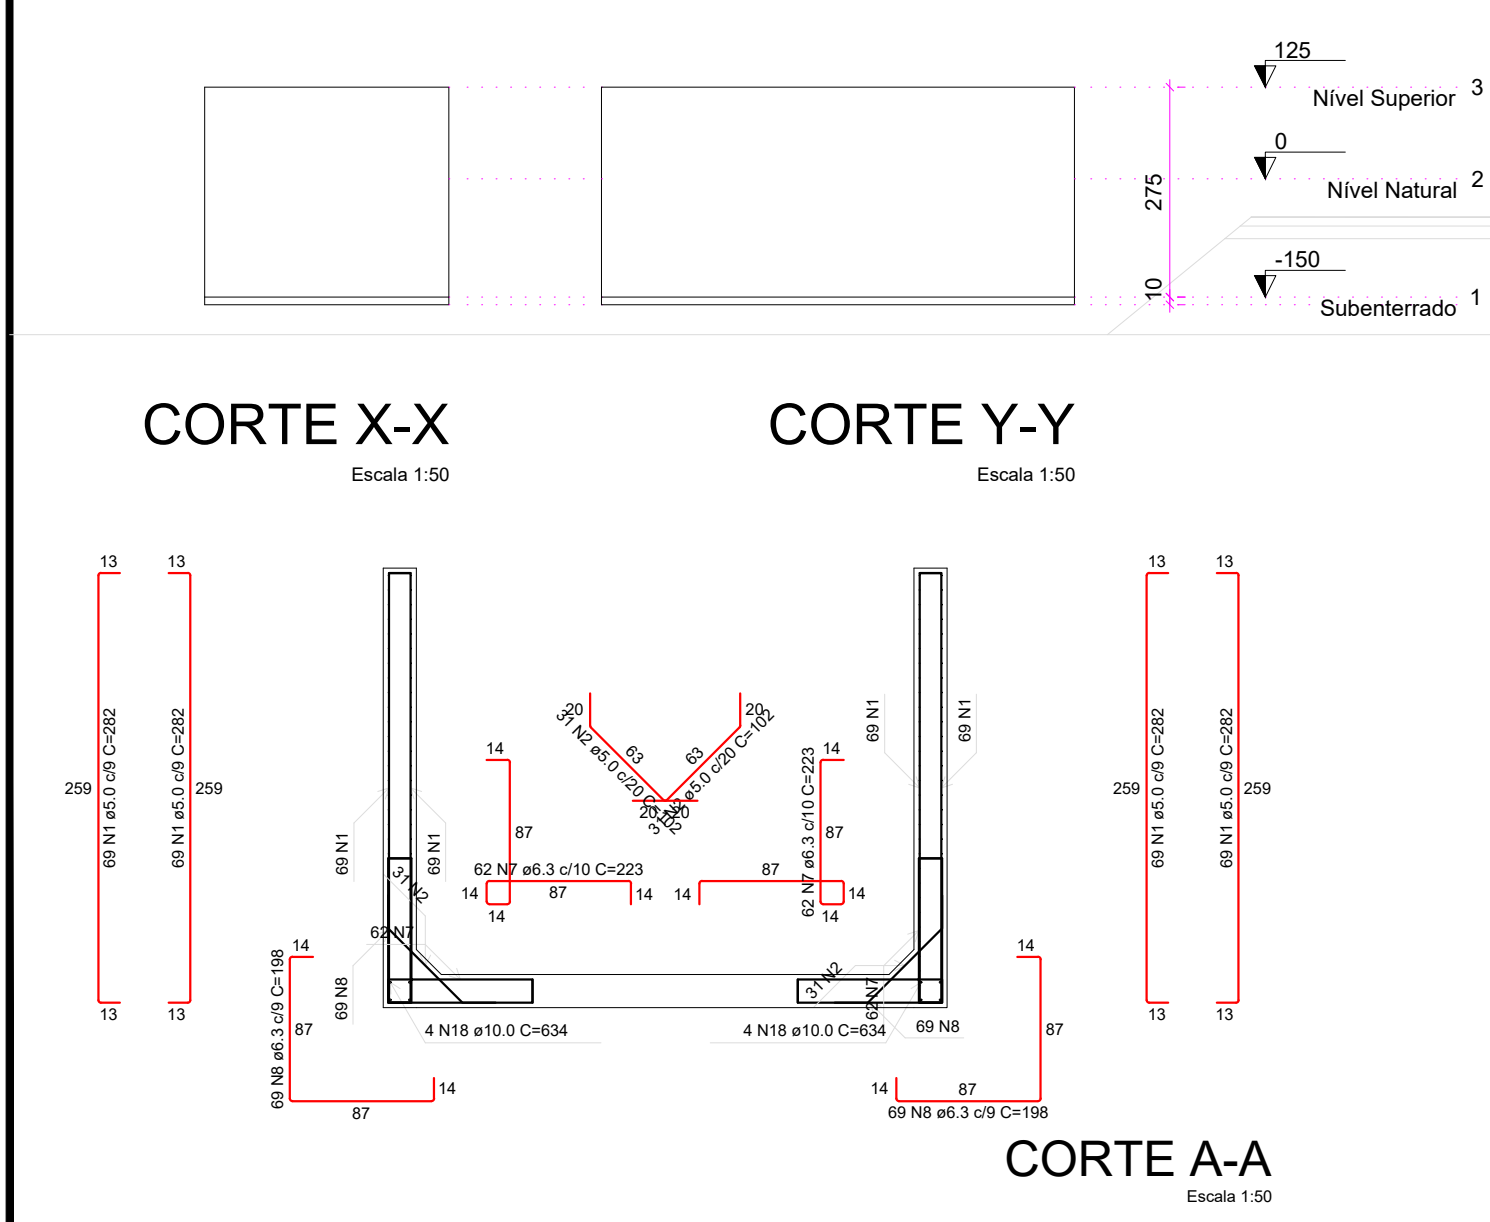

RELAÇÃO DO AÇO					
