


[illegible]

 <p>GOVERNO DO ESTADO DE RONDÔNIA GOVERNADOR: MARCOS JOSÉ ROCHA DOS SANTOS</p>	<p>Nº FOLHA: 02/16</p>
--	-------------------------------

DECLARO QUE A APROVAÇÃO DO PROJETO NÃO IMPLICA NO RECONHECIMENTO PELA PREFEITURA DO DIREITO DE PROPRIEDADE DO TERRA

Formato A0 (841 x 1300mm - Personalizado)

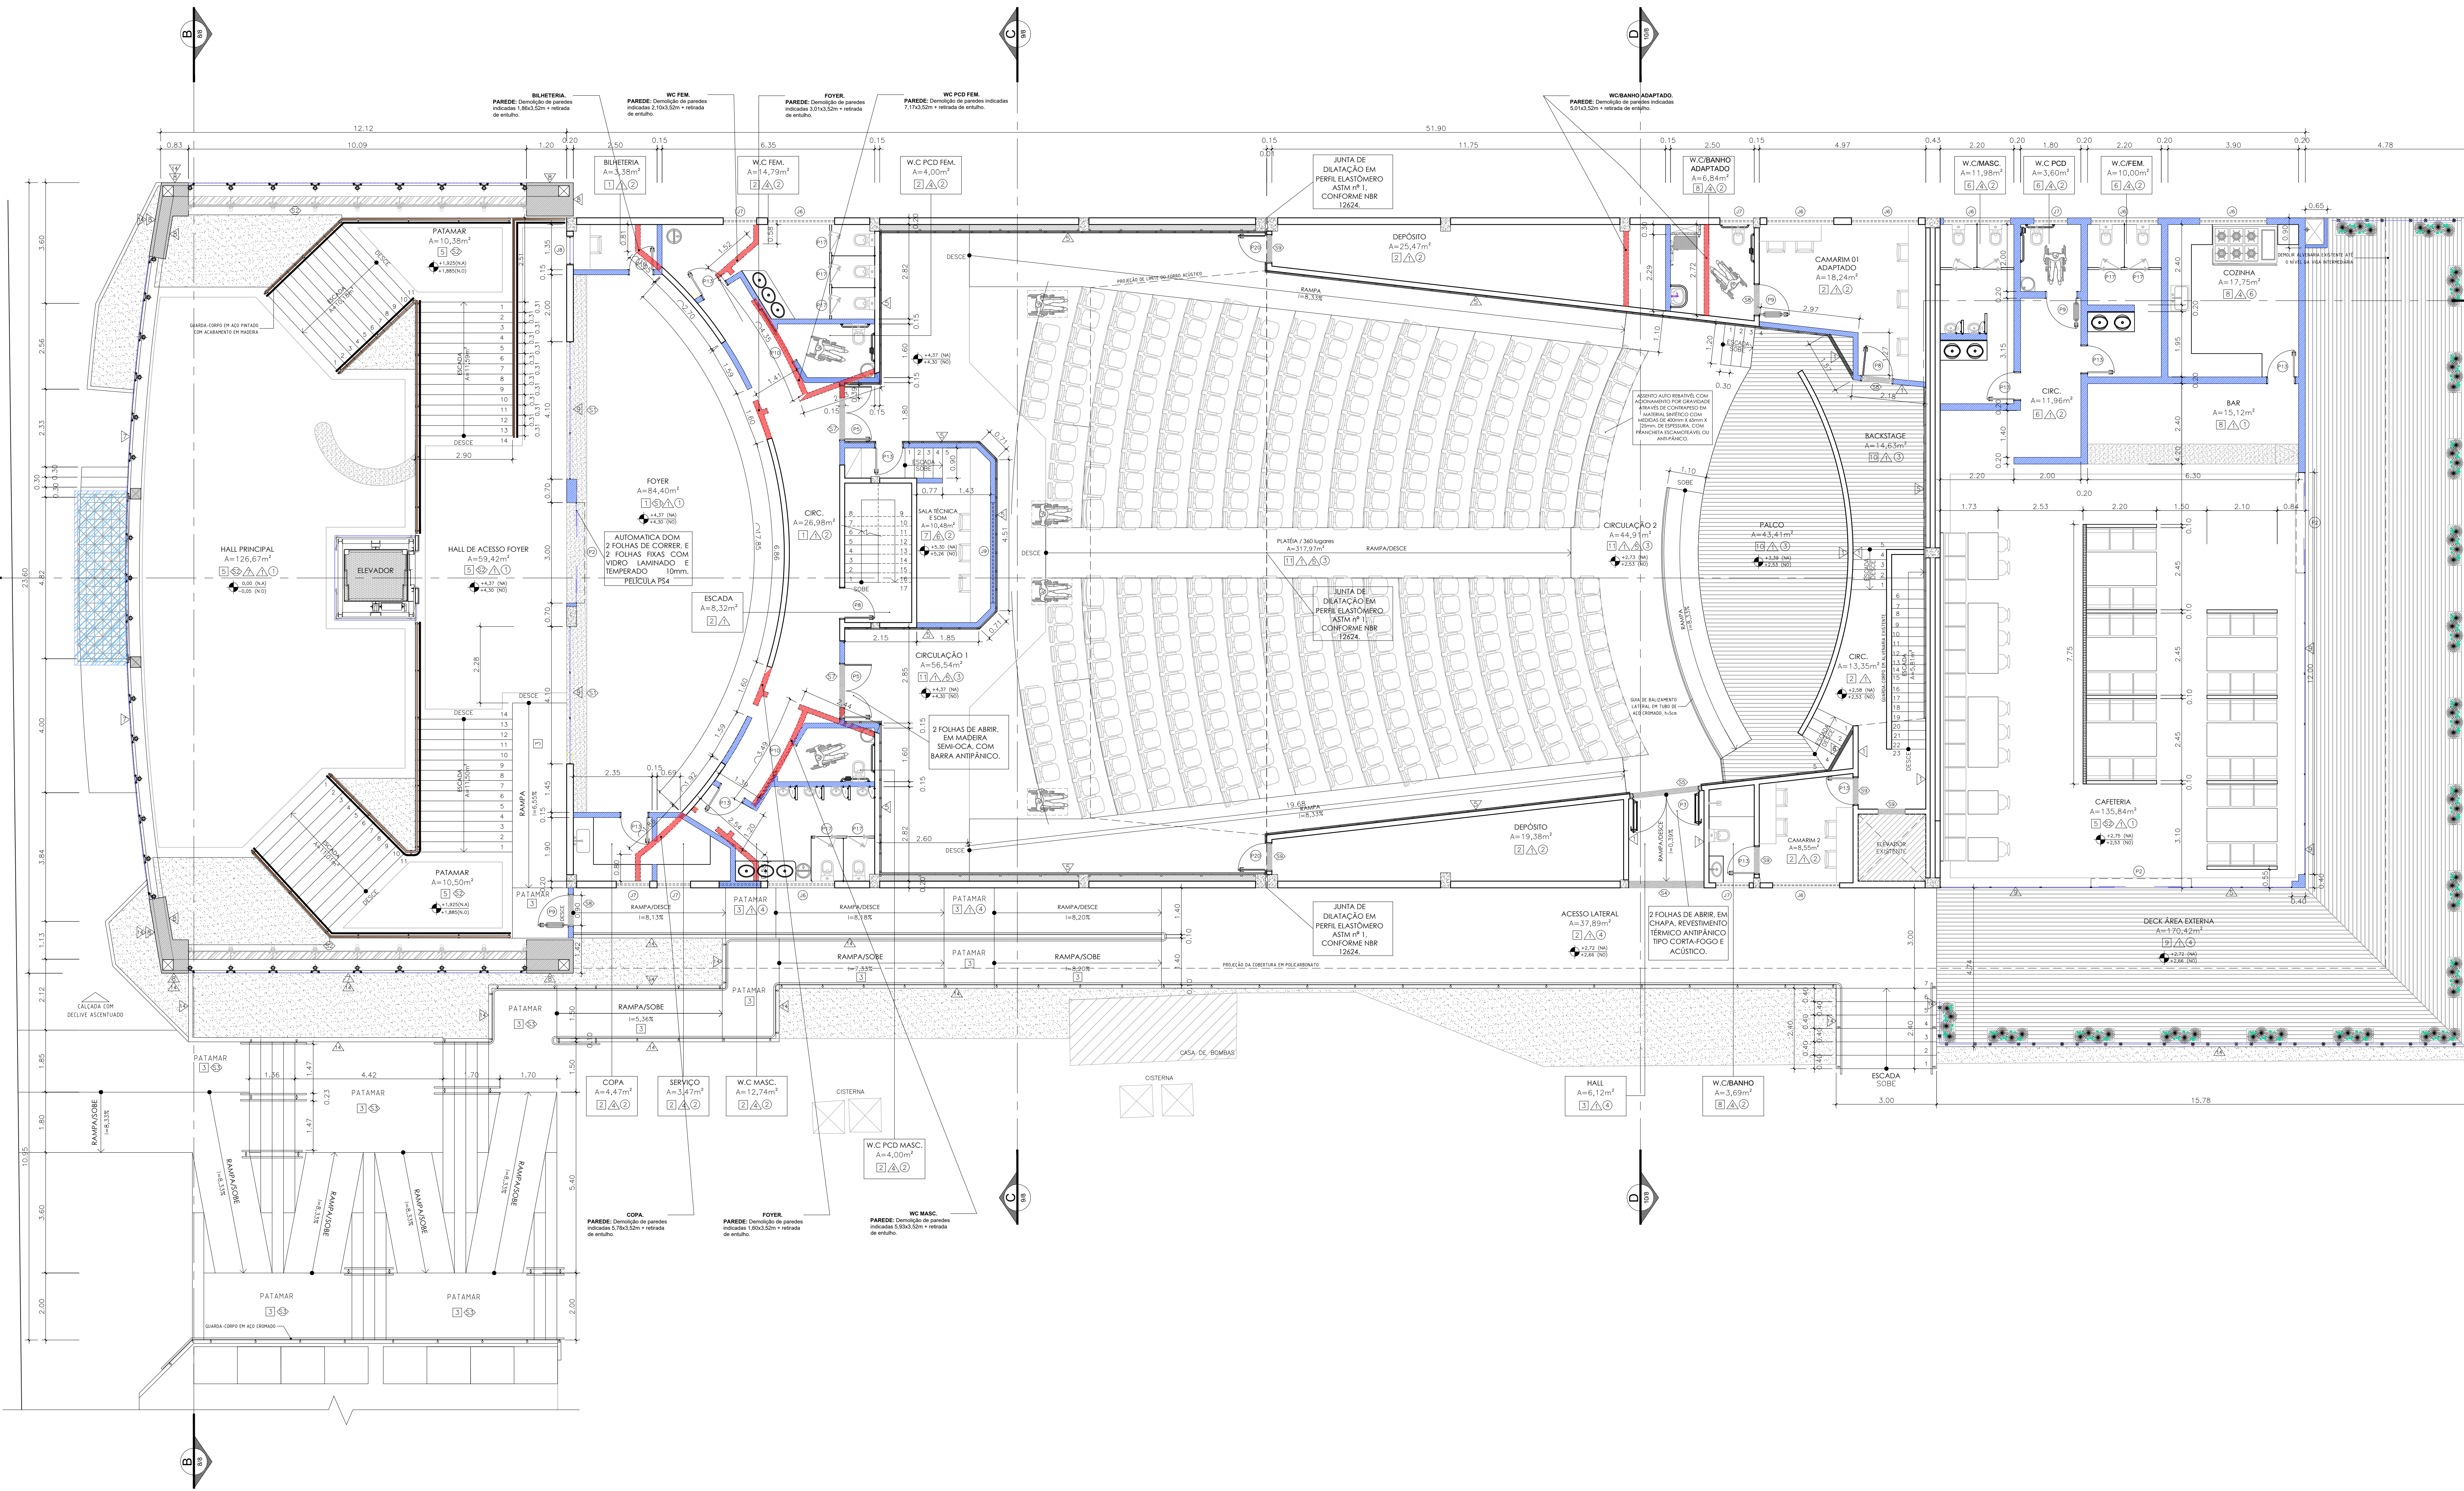

3 PLANTA BAIXA - 1º PAVIMENTO DEMOLIR
Esc. 1/75

LEGENDA	
	PAREDES EXISTENTES
	PAREDES A CONSTRUIR
	PAREDES A DEMOLIR

GOVERNO DO ESTADO DE RONDÔNIA
GOVERNADOR: MARCOS JOSÉ ROCHA DOS SANTOS

1º FOLHA

03/16

SECRETARIA DE ESTADO DE OBRAS E SERVIÇOS PÚBLICOS - SEOSP
SECRETÁRIO: ELIAS REZENDE DE OLIVEIRA

REFORMA E CONCLUSÃO DE OBRAS DO ANEXO PRM-RO


ENDEREÇO	RUA PADRE CHIQUELHO	LOCAL	PORTO VELHO - RO
UNO DA EMPREITA	INSTITUCIONAL	ZONAMENTO	COD. APROV.
CONTEÚDO	ARQUITETÔNICO PLANTA BAIXA 1º PAVIMENTO	ESCALA	INDICADA
SERVIÇO DE PROJETO	FRANCISCO MELORE NETO Coordenador de Projeto e Organização - CPO / SEOSP	DATA	NOVEMBRO/2024
AUTORIA DO PROJETO	MOISÉS DE SOUZA DA SILVA ARQUITETO E URBANISTA - CAU/AC Nº 19888-2	PROJETO BÁSICO	NOVEMBRO/2024
RESPONSÁVEL TÉCNICO PELA OBRA	ANTONIO MANOEL MOTA NETO ARQUITETO E URBANISTA - CPO / SEOSP	PROJETO BÁSICO	NOVEMBRO/2024
FIRMA RESPONSÁVEL PELO PROJETO/OBRA		SITUAÇÃO	INT - CALHA Nº 1020204

ÁREAS:

TERRENO (M²)	TERRENO	1º PAV.	2º PAV.	BOTAFO	Ocupação (%)
2.534,71	1.548,90	1.404,32	417,57	191,83	61,10
TOTAL EMPREITA: 3.562,62 m²					

ESPAÇO RESERVADO PARA APROVAÇÃO

DECLARAÇÃO DE APROVAÇÃO DO PROJETO NÃO IMPLICA NO RECONHECIMENTO PELA PREFEITURA DO DIREITO DE PROPRIEDADE DO TERRENO

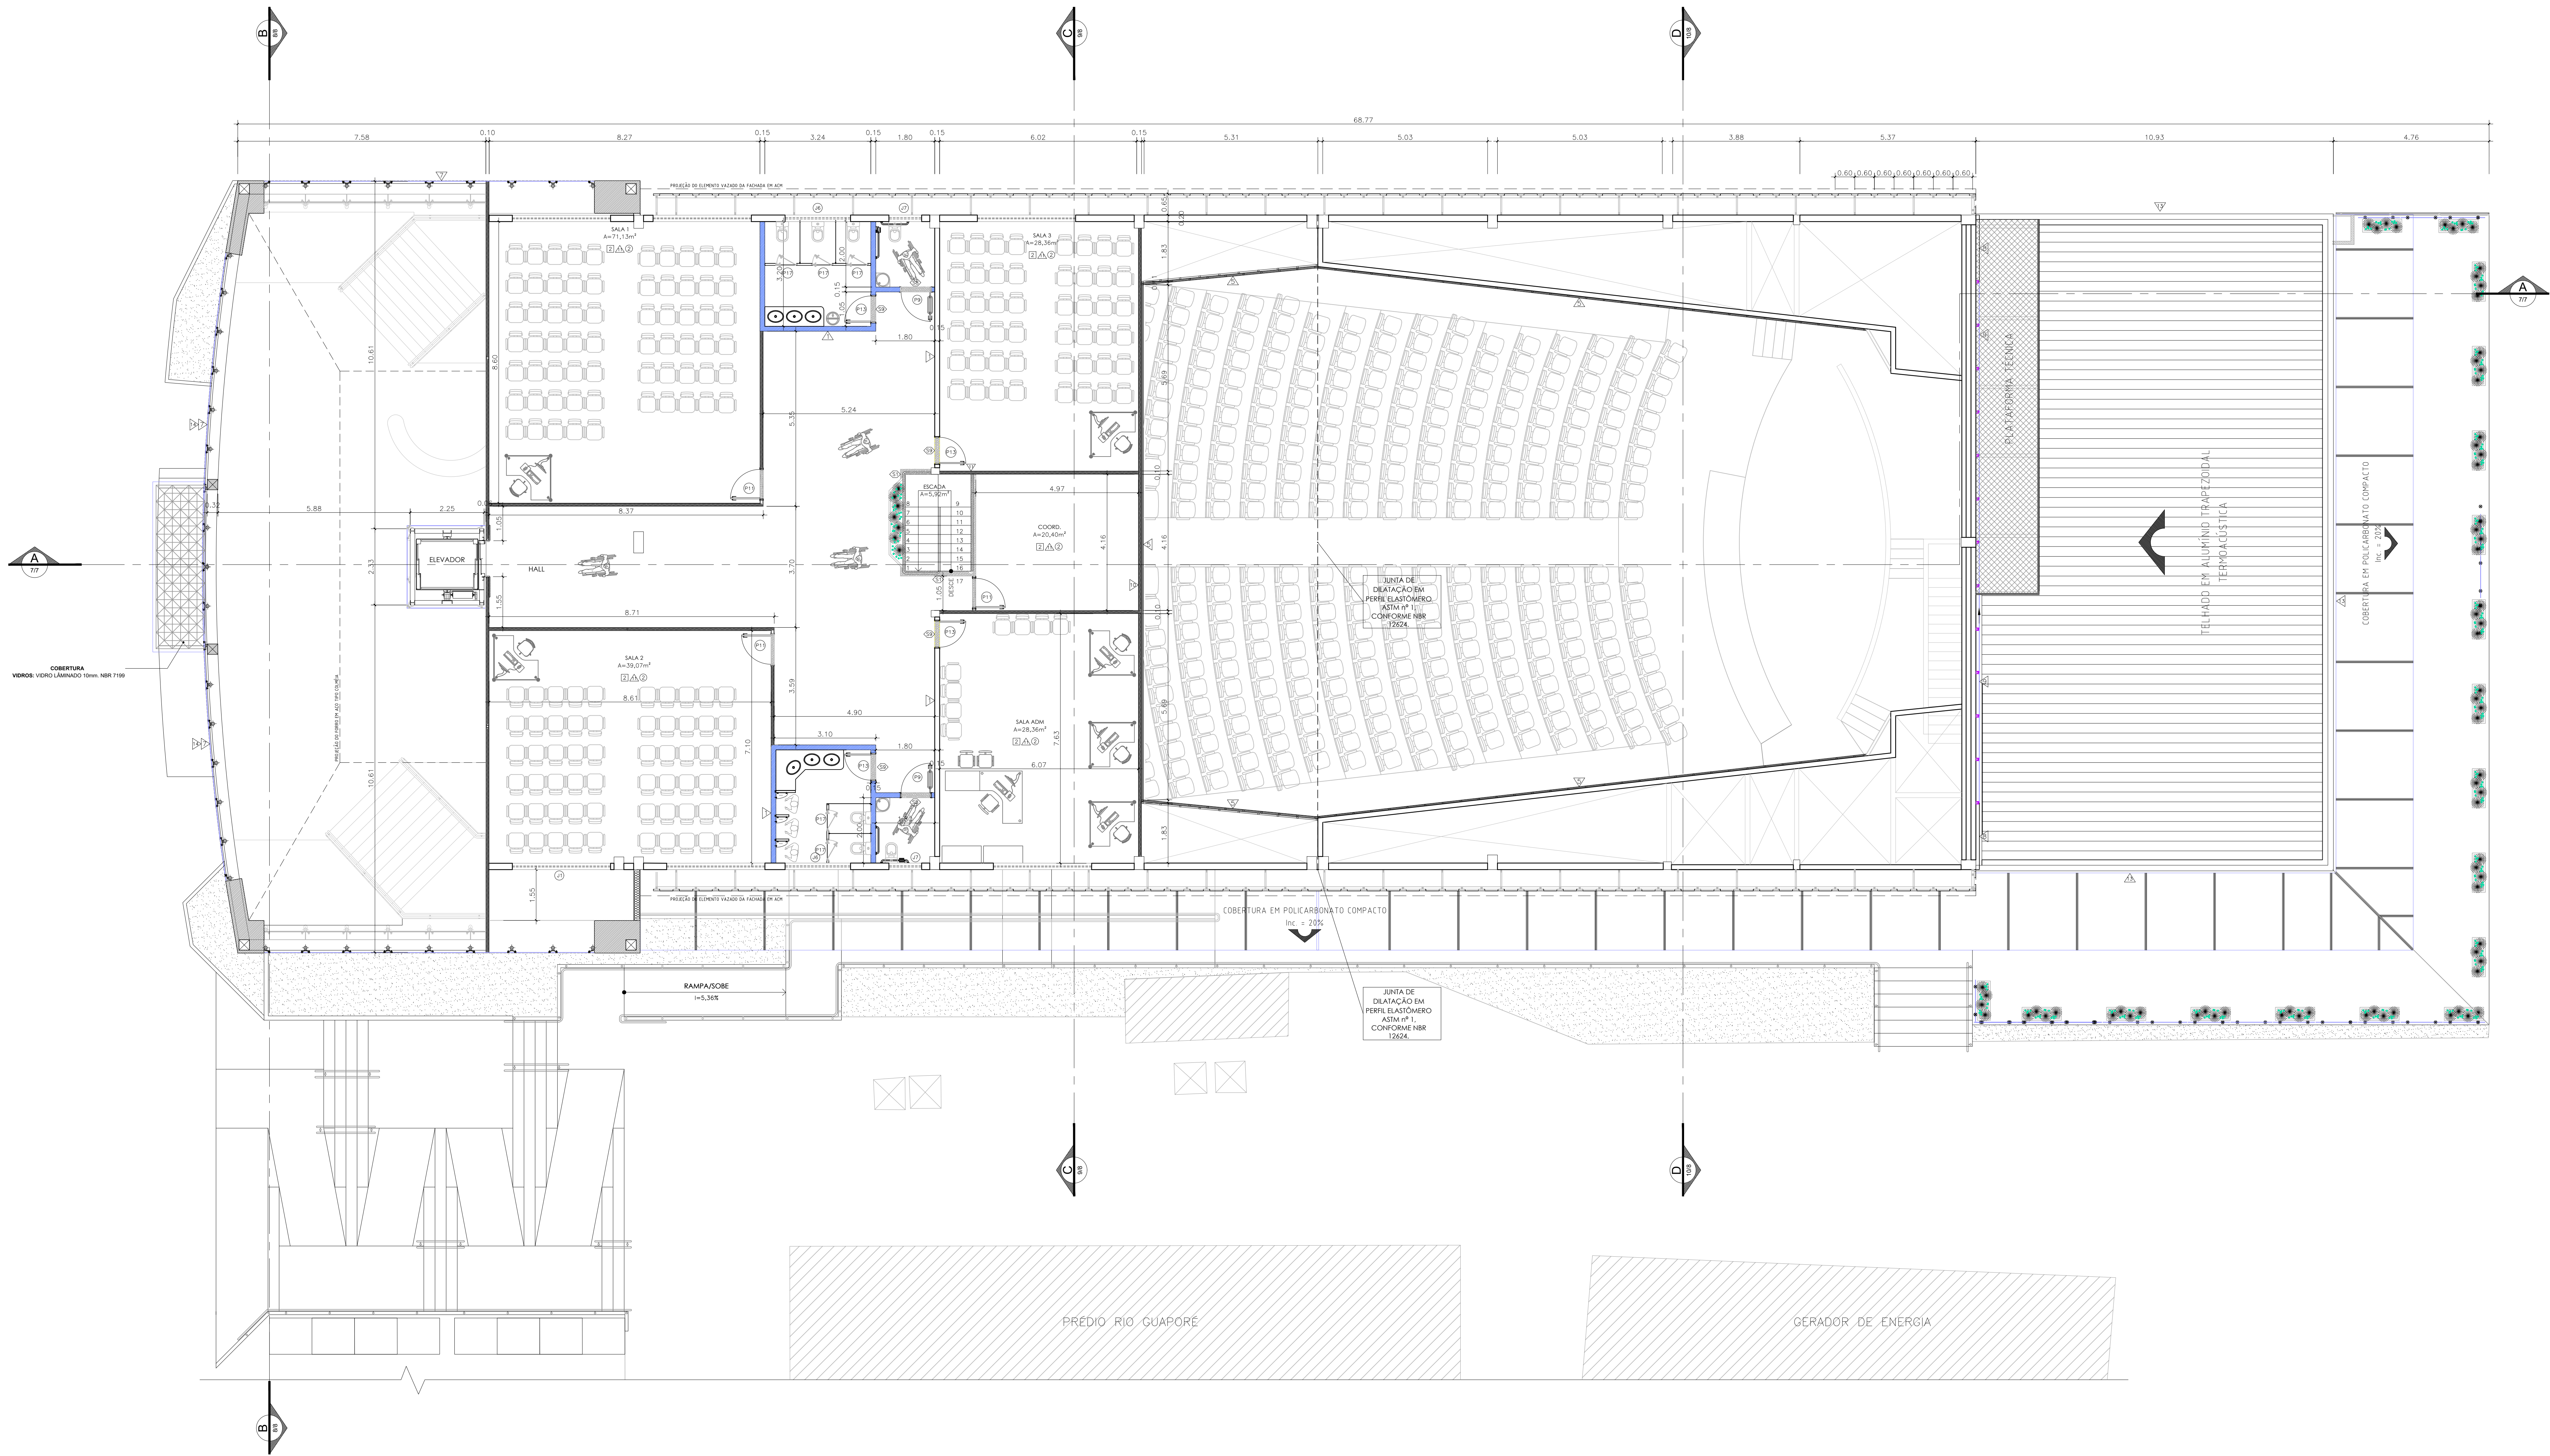

4 PLANTA BAIXA - 2° PAVIMENTO DEMOLIR
Esc. 1/75

ESPECIFICAÇÃO DOS ACABAMENTOS

PISO
DESCRIÇÃO
1 Granito Cinza Corumbá polido placas de 40x40cm
2 Granito Cinza Corumbá polido placas de 40x40cm
3 Granito Cinza Corumbá flameado, placas de 40x40cm
4 Granito Branco Fortaleza polido placas de 60x60cm
5 Mármore Rosso Callemandina polido 90x90cm
6 Mármore Travertino Romano Classico polido 60x60cm
7 Mármore Grigio Argento polido 90x90cm
8 Porcelanato 60x60cm na cor cinza, com rejunte cor platina
9 Porcelanato 20x120cm cor Pau Brasil, com rejunte marrom
10 Madeira com tratamento acústico sobre estrutura elevada
11 Carpete em nylon de 6mm

BORDAS E SOLEIRAS
DESCRIÇÃO
12 Borda de acabamento de piso em granito Preto São Gabriel
13 Borda de acabamento em Mármore Travertino Romano Classico polido
14 Borda de acabamento de piso em granito Preto flameado São Gabriel
15 Soleira em granito Preto São Gabriel 225x20x3cm
16 Soleira em granito Preto São Gabriel 200x15x3cm
17 Soleira em granito Preto São Gabriel 185x15x3cm
18 Soleira em granito Preto São Gabriel 165x15x3cm
19 Soleira em granito Preto São Gabriel 95x15x3cm
20 Soleira em granito Preto São Gabriel 85x15x3cm
21 Soleira em granito Preto São Gabriel 75x15x3cm
22 Soleira em granito Preto São Gabriel 95x10x3cm

PAREDE
DESCRIÇÃO
23 Tinta Acrílica fosca sobre massa corrida
24 Revestimento cerâmico em Azulejo 30x40, h=2,80m
25 Revestimento em Porcelanato 60x60 na cor cinza, até o forro
26 Revestimento cerâmico em Azulejo 30x60, até o forro
27 Painel em MDF acústico com acabamento em melamina amadeirada frisado não perfurado
28 Revestimento com Manta de Espuma Acústica de 35mm
29 Pele de vidro temperado de 10mm em sistema Spider Glass
30 Revestimento de fachada em Painel Composto de ACM com miolo em polietileno na cor prata opaco
31 Pele de vidro temperado de 10mm em sistema Stick Grid

TETO
DESCRIÇÃO
32 Forro metálico tipo colmeia com detalhes em placas de madeira 20mm
33 Forro modular acústico em fibra mineral de 19mm
34 Forro acústico com superfície frisada, borda macho/fêmea, engastado com perfis de alumínio e clips metálicos.
35 Telha--vã
36 Fundo de laje pintado com tinta acrílica na cor branca
37 Forro mineral modular úmido antimofo e antibolor lavável

QUADRO DE ESQUADRIAS					
JANELAS					
Cod.	Larg.	Altura	Perímetro	Quant.	Tipos/Materiais

QUADRO DE ESQUADRIAS					
PORTAS					
Cod.	Larg.	Altura	Área (m²)	Quant.	Tipos/Materiais
LEGENDA	
	PAREDES EXISTENTES
	PAREDES A CONSTRUIR
	PAREDES A DEMOLIR



GOVERNO DO ESTADO DE RONDÔNIA
GOVERNADOR: MARCOS JOSÉ ROCHA DOS SANTOS

1ª FOLHA

04/16

SECRETARIA DE ESTADO DE OBRAS E SERVIÇOS PÚBLICOS - SEOSP
SECRETÁRIO: ELIAS REZENDE DE OLIVEIRA

REFORMA E CONCLUSÃO DE OBRAS DO ANEXO PRM-RO

ENDEREÇO	RUA PADRE CHIQUEINHO	LOCAL	PORTO VELHO - RO
USO DA OBRIGAÇÃO	INSTITUCIONAL	ZONAMENTO	COD. APROV.:
CONTEÚDO	ARQUITETÔNICO PLANTA BAIXA 2° PAVIMENTO	ESCALA	INDICADA DESENHO
GERENTE DE PROJETO	FRANCISCO MELEIRO NETO Coordenador de Projetos e Organizações - CPO / SEOSP	ETAPA DE PROJETO	PROJETO BÁSICO DATA: NOVEMBRO/2024
AUTORIA DO PROJETO	MOISÉS DE SOUZA DA SILVA ARQUITETO E URBANISTA - CAU/RN Nº 16849-2	PROJETO	ARQUITETURA
RESPONSÁVEL TÉCNICO PELA OBRA	ANTONIO MANOEL MOTA NETO Engenheiro Civil - CREA/RO Nº 12527/204	SITUAÇÃO	Em andamento



ÁREAS:

TERRENO (m²)	TERRENO	1ª PAV.	2ª PAV.	BOTAFO	Ocupação (%)
2.534,71	1.548,90	1.404,32	417,57	191,83	61,10
TOTAL OBRIGADO 3.562,62 m²					




ESPAÇO RESERVADO PARA APROVAÇÃO:

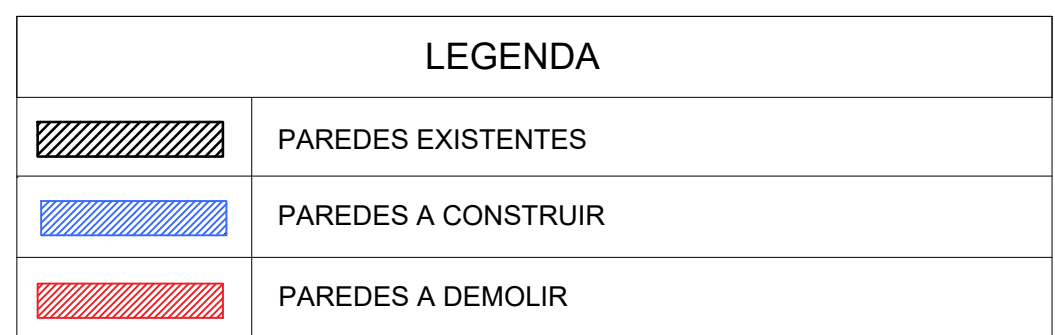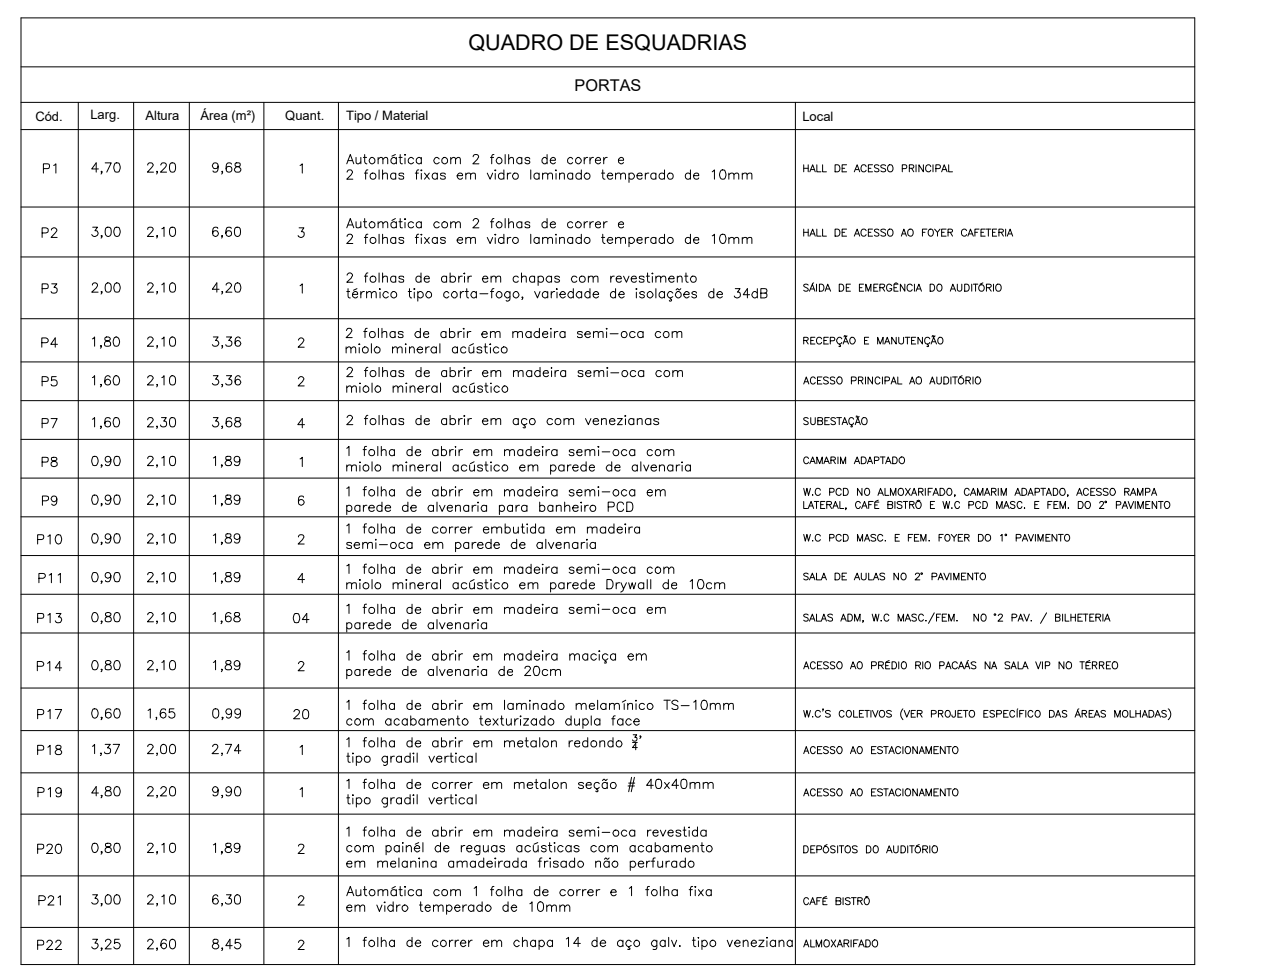

DECLARO QUE A APROVAÇÃO DO PROJETO NÃO IMPLICA NO RECONHECIMENTO PELA PREFEITURA DO DIREITO DE PROPRIEDADE DO TERRENO.





[illegible]




LEGENDA	
	PAREDES EXISTENTES
	PAREDES A CONSTRUIR
	PAREDES A DEMOLIR



[illegible]

LEGENDA	
	PAREDES EXISTENTES
	PAREDES A CONSTRUIR
	PAREDES A DEMOLIR

QUADRO DE ESQUADRIAS						
PORTAS						
LEGENDA	
	PAREDES EXISTENTES
	PAREDES A CONSTRUIR
	PAREDES A DEMOLIR

<div></div> <div>GOVERNO DO ESTADO DE RONDÔNIA GOVERNADOR: MARCOS JOSÉ ROCHA DOS SANTOS</div>		Nº FOLHA: _____ 09/16
SECRETARIA DE ESTADO DE OBRAS E SERVIÇOS PÚBLICOS - SEOSP SECRETÁRIO: ELIAS REZENDE DE OLIVEIRA		
OBJETO: REFORMA E CONCLUSÃO DE OBRAS DO ANEXO PRM-RO		
ENDEREÇO: RUA PADRE CHIOUINHO	LOCAL: PORTO VELHO - RO	
USO DA EDIFICAÇÃO: INSTITUCIONAL	ZONAMENTO: + COEF APROV.: + TAXA DE OCUP.: +	
CONTEÚDO: ARQUITETÔNICO FACHADAS NORTE E SUL	ESCALA: INDICADA	DESENHO: MOISES
FIRMA RESPONSÁVEL PELO PROJETO/OBRA:		
ÁREAS: TERRENO (m²) TERREJO 1º Pav. 2º Pav. BÓTIM OCUPAÇÃO (%) 2.534,71 1.548,90 1.404,32 417,57 191,83 61,10 TOTAL EDIFICADO 3.962,62 m²		
ESPAÇO RESERVADO PARA APROVAÇÃO:	ESPAÇO RESERVADO PARA APROVAÇÃO:	
DECLARA QUE A APROVAÇÃO DO PROJETO NÃO IMPLICA NO RECONHECIMENTO PELA PREFEITURA DO DIREITO DE PROPRIEDADE DO TERRENO.		