
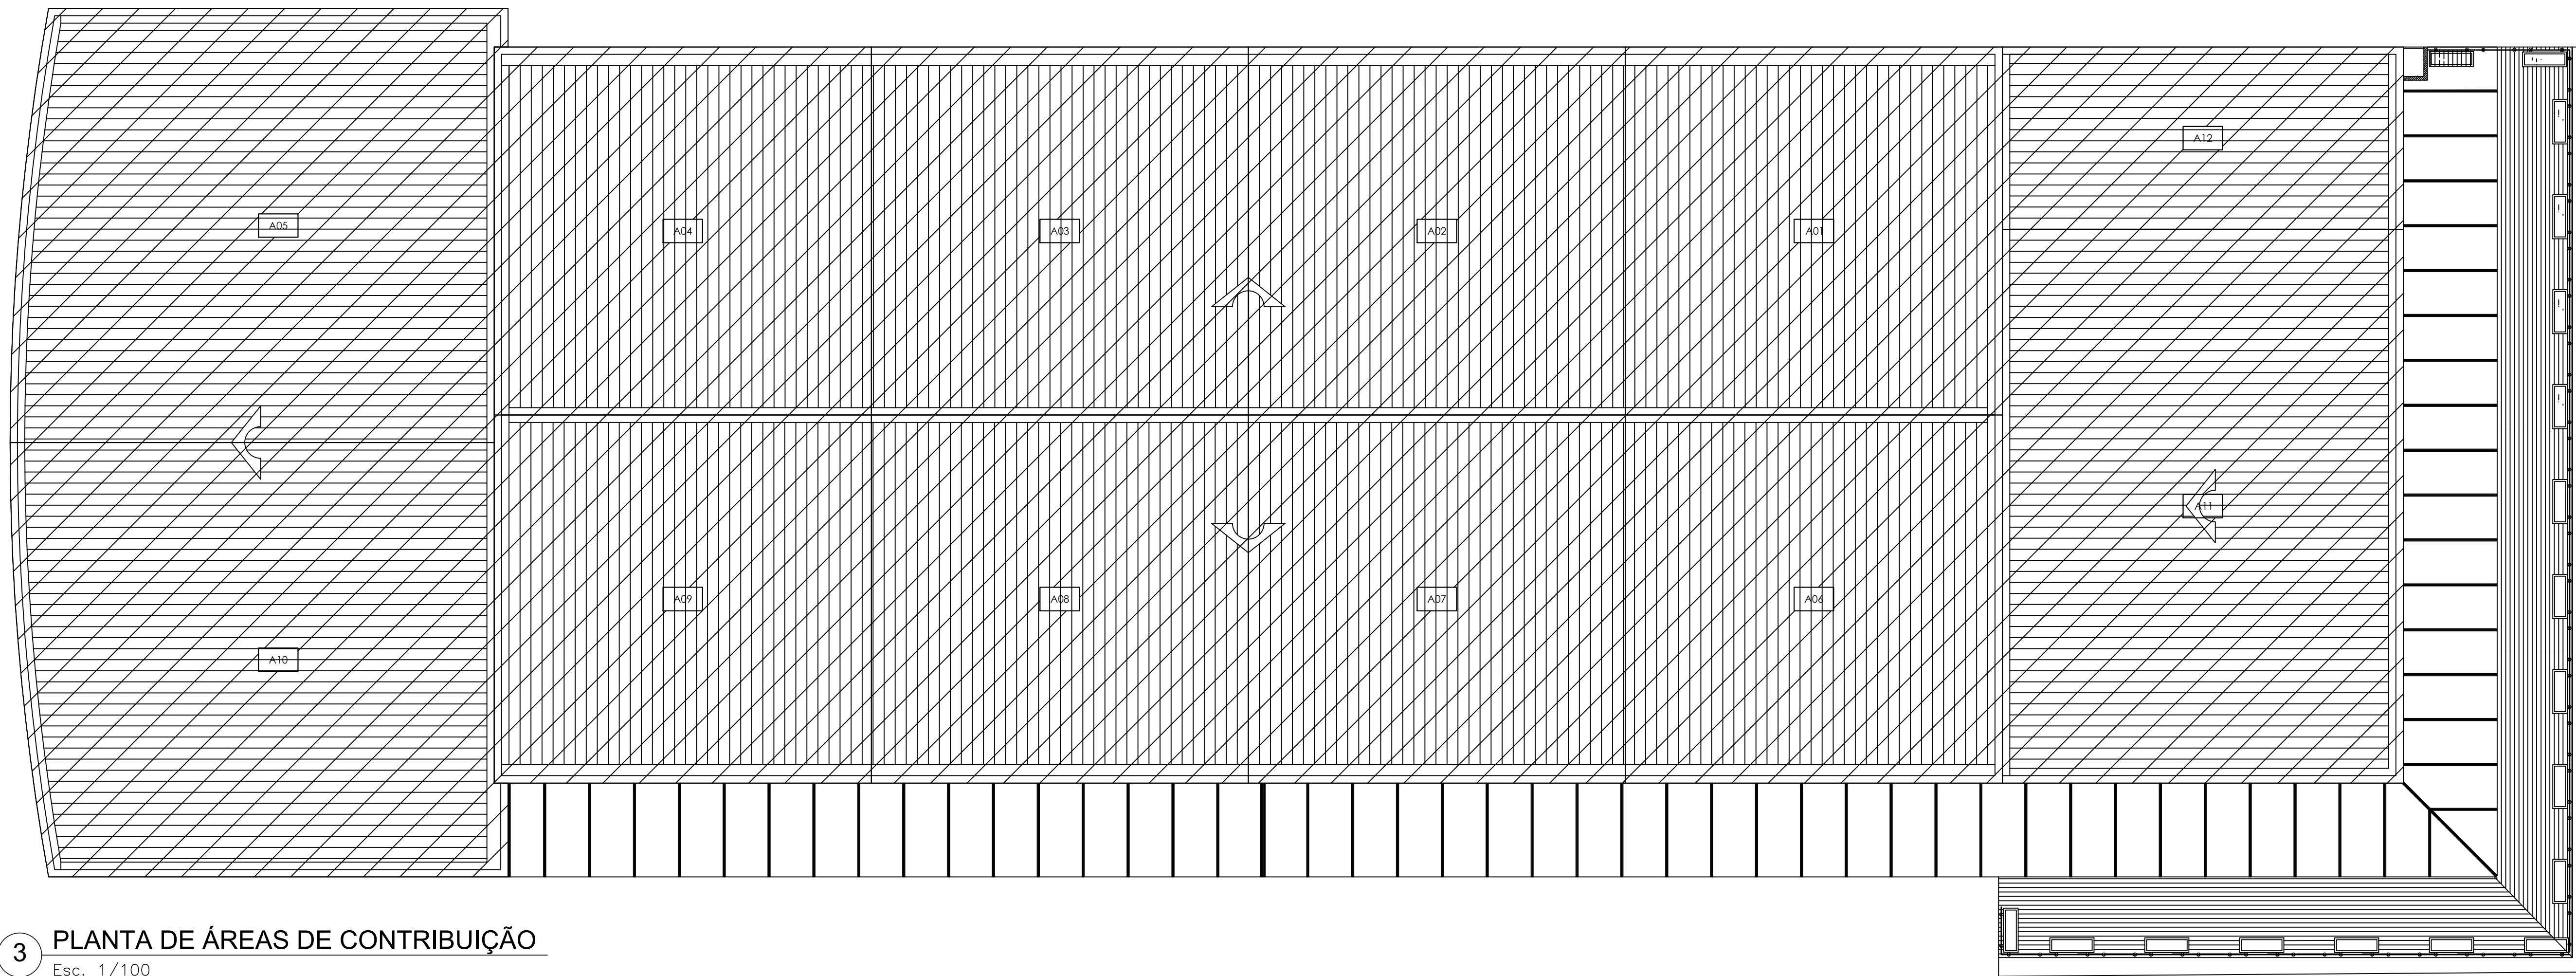


2 PLANTA DE COBERTURA  
Esc. 1/100

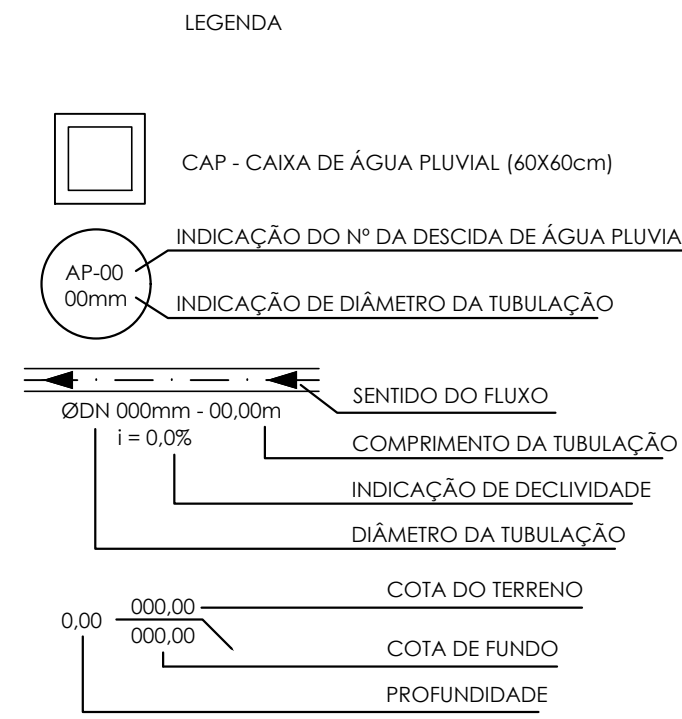


3 PLANTA DE ÁREAS DE CONTRIBUIÇÃO  
Esc. 1/100


 <b>GOVERNO DO ESTADO DE RONDÔNIA</b> GOVERNO: MARCOS JOSÉ ROCHA DOS SANTOS		Nº FOLHA: <b>02/02</b>
SECRETARIA DE ESTADO DE OBRAS E SERVIÇOS PÚBLICOS - SEOSP SECRETÁRIO: ELIAS REZENDE DE OLIVEIRA		
OBRALIDADE <b>REFORMA E CONCLUSÃO DE OBRAS DO ANEXO PRM-RO</b>		
ENDEREÇO RUA PADRE CHIQUELHO	LOCAL PORTO VELHO - RO	
USO DA EDIFICAÇÃO: INSTITUCIONAL	ZONAMENTO: -	COEF. APROV.: -
CONTEÚDO: DRENAGEM PLUVIAL PLANTA DE COBERTURA PLANTA DE ÁREAS DE CONTRIBUIÇÃO	ESCALA: INDICADA	DESENHO: -
COORDENADOR DE PROJETO: FRANCISCO MELEIRO NETO Coordenador de Projetos e Equipamentos - COT/SEOSP	ARQUIVO ELETRÔNICO DRE-PLH-01-A-02.dwg	DATA: 13/03/2025
AUTORIA DO PROJETO: ENG. CIVIL RICARDO CURADO CREA 0666657/RO-SP	PROJETO BÁSICO	PRINCIPAL <b>DRENAGEM</b>
RESPONSÁVEL TÉCNICO PELA OBRA:	REVISÃO DO PROJETO:	
PRIMA RESPONSÁVEL PELO PROJETO/OBRA:		
		
ÁREAS: TERRENO (m²) TERRELO 1º PAV. 2º PAV. SÓTÃO OCUPAÇÃO (%) 2.834,71 1.548,90 1.404,32 417,57 191,83 61,10 TOTAL EDIFICADO: 3.962,82 m²		
ESPAÇO RESERVADO PARA APROVAÇÃO:		
ESPAÇO RESERVADO PARA APROVAÇÃO:		

DECLARO QUE A APROVAÇÃO DO PROJETO NÃO IMPLICA NO RECONHECIMENTO PELA PREFEITURA DO DIREITO DE PROPRIEDADE DO TERRENO.



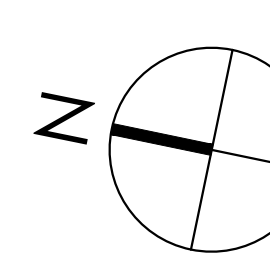

1 PLANTA BAIXA - TÉRREO  
Esc. 1/100

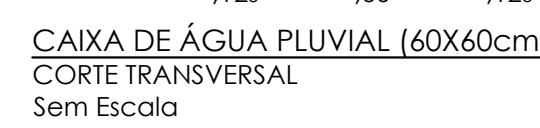

ENRADA


SAÍDA

125

60

125

LEGENDA	
1	TUBULAÇÃO DE DRENAGEM
2	REBOCO EM ARGAMASSA
3	ALVENARIA DE TIJOLO
4	TAMPA DE CONCRETO
5	CONCRETO MAGRO

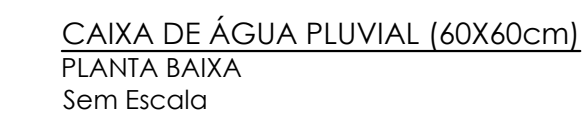

DECLARO QUE A APROVAÇÃO DO PROJETO NÃO IMPLICA NO RECONHECIMENTO PELA PREFEITURA DO DIREITO DE PROPRIEDADE DO TERRENO.