


DRENO CLIMATIZAÇÃO					
TERREO					
TUBO PVC 32mm	TUBO (M) 78,90	*TÊ 32/25 13,00	BUCHA DE RED. 32/25 2,00	*T° PRUM. 2,00	CURVA 90° 3,00
TUBO PVC 25mm	TUBO (M) 99,93	*TÊ 25/25 8,00	CURVA 90° 16,00	CURVA 45° 22,00	
1º PAVIMENTO					
TUBO PVC 32mm	TUBO (M) 51,89	*TÊ 32/25 13,00	BUCHA DE RED. 32/25 2,00	*T° PRUM. 2,00	CURVA 90° 4,00
TUBO PVC 25mm	TUBO (M) 114,02	*TÊ 25/25 11,00	CURVA 90° 17,00	CURVA 45° 24,00	
2º PAVIMENTO					
TUBO PVC 32mm	TUBO (M) 51,89	*TÊ 32/25 13,00	BUCHA DE RED. 32/25 2,00	*T° PRUM. 2,00	CURVA 90° 4,00
TUBO PVC 25mm	TUBO (M) 114,02	*TÊ 25/25 11,00	CURVA 90° 17,00	CURVA 45° 24,00	

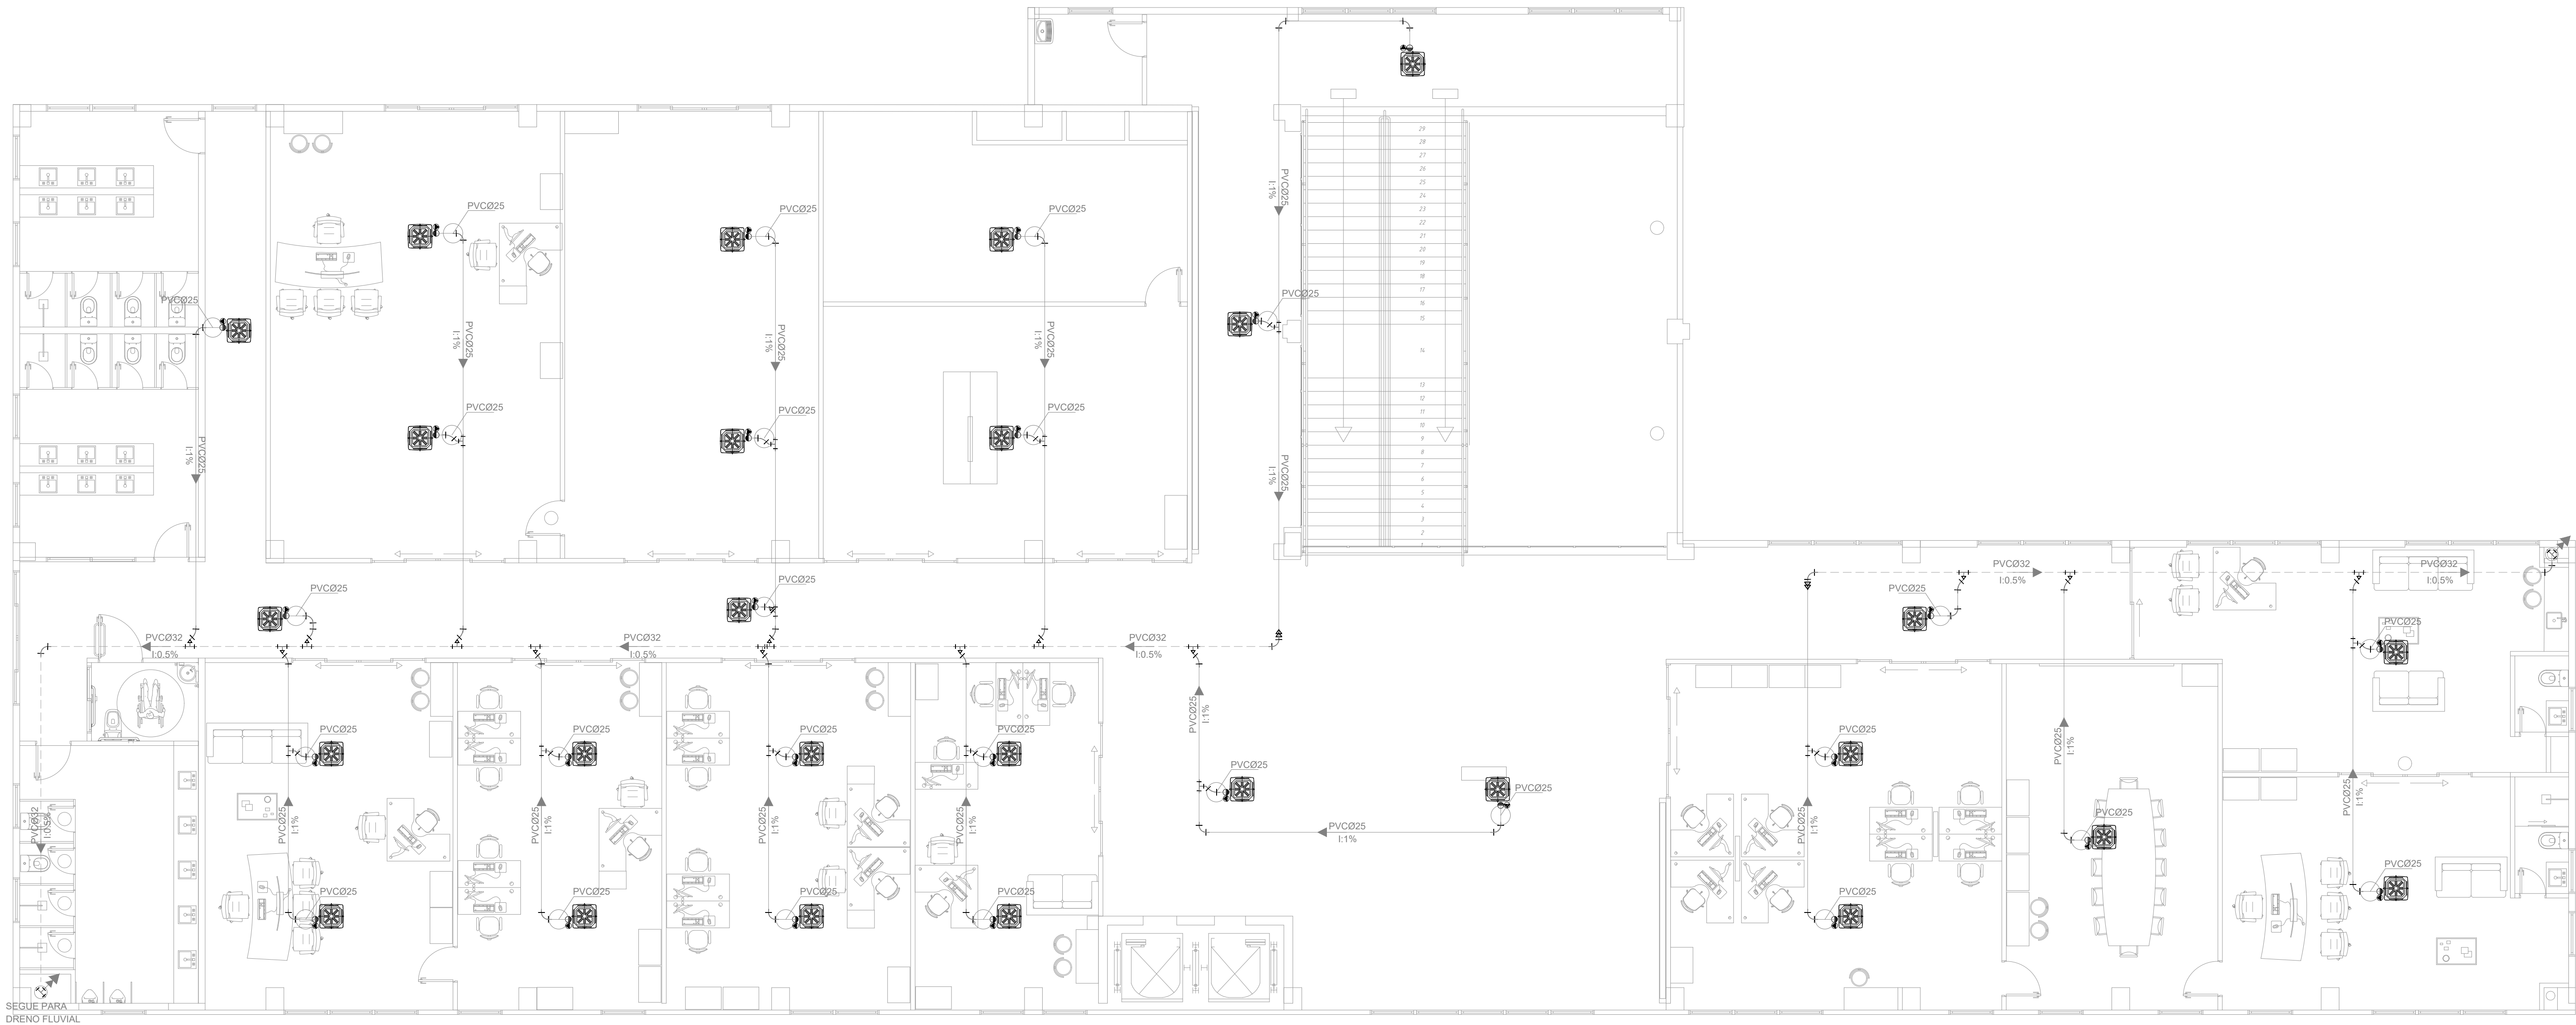

PLANTA DE DRENAGEM - 1º PAVIMENTO
ESCALA 1:75

- 1% ➤ DECLIVIDADE INDICADA
- PRUMADA DE TUBO PVC DRENO SISTEMA DE CLIMATIZAÇÃO
- ✕+ CURVA 45° - C
- ⌈+ CURVA 90° - C
- ⌈+ TÊ 90° - COM REDUÇÃO
- ⌈+ TÊ 90° - T
- ⌈+ JUNÇÃO 45° - Y
- ⌈+ JUNÇÃO 45° - COM REDUÇÃO
- ⌈+ BUCHA DE REDUÇÃO



GOVERNO DO ESTADO DE RONDÔNIA
GOVERNO: Marcos José Rocha dos Santos



SECRETARIA DE ESTADO DA SEGURANÇA, DEFESA E CIDADANIA-SEDEC

OBJETO

CORPO DE BOMBEIROS MILITAR DE RONDONIA
PROJETO DE DRENAGEM CLIMATIZAÇÃO DO CMDO GERAL - CBMRO

ENDEREÇO

AVENIDA GOVERNADOR JORGE TEIXEIRA ESQ. COM AVENIDA SANTOS DUMONT - 384

LOCAL

PORTO VELHO - RO

CONTEÚDO

ESQUEMA DE INSTALAÇÃO DE TUBOS DE DRENAGEM
DETALHES TÉCNICOS
2º PAVIMENTO

DATA

01/10/2025

SETOR

10

QUADRA

538

LOTE

02

ESCALA

1

DESENHO

02

INDICADA

PROJETO

CLIMATIZAÇÃO

ETAPA DE PROJETO

BÁSICO

SUPERVISÃO DE PROJETOS

JOSE CONSTANTINO DA SILVA JÚNIOR - TEN CEL
ENG. MECÂNICO - CREA 13.488/RD

AUTORIA DO PROJETO ARQUITETÔNICO

JOSE CONSTANTINO DA SILVA JÚNIOR - TEN CEL
ENG. MECÂNICO - CREA 13.488/RD

RESPONSÁVEL TÉCNICO PELA OBRA

PRANCHA

02/02

ESPAÇO PARA LOGO



QUADRO DE ÁREAS

Área de Construção	10.305,45 m²
Área de Infraestrutura (Parque de Estacionamento)	280.000 m²
Área de Infraestrutura (Parque de Estacionamento)	280.000 m²
OBSERVAÇÃO:

A EXECUÇÃO DESSE PROJETO DEPENDERÁ DA TERRAPLANAGEM, DRENAGEM E PAVIMENTAÇÃO DO LOTE. OS MESMOS NÃO ESTÃO PREVISTOS NESTE PROJETO.

REV

MODIFICAÇÃO

DATA

PROJETISTA

CADISTA

APPROVO

01

02

03

ESPAÇO PARA PREFEITURA E C.R.E.A.