


LEGENDA

■	261.55
■	261.81
■	262.06
■	262.32
■	262.58
■	262.84
■	263.09
■	263.35
■	263.61
■	263.87
■	264.12
■	264.38
■	264.64
■	264.90
■	265.15
■	265.41
■	265.67
■	265.93
■	266.18

COORDENADAS DOS PONTOS DE INTERESSE		
NOME	COORD. X	COORD. Y
L1	11°54'30"S	61°30'45"O
L2	11°54'30"S	61°30'42"O
L3	11°54'30"S	61°30'42"O
L4	11°54'32"S	61°30'41"O
L5	11°54'33"S	61°30'42"O
L6	11°54'33"S	61°30'43"O

TABELA DE PERÍMETROS (APROXIMADOS)		
PERCURSO	PERÍMETROS (METROS)	
L1 - L2	97,03	
L2 - L3	4,25	
L3 - L4	74,19	
L4 - L5	4,25	
L5 - L6	97,03	
L6 - L1	80,20	

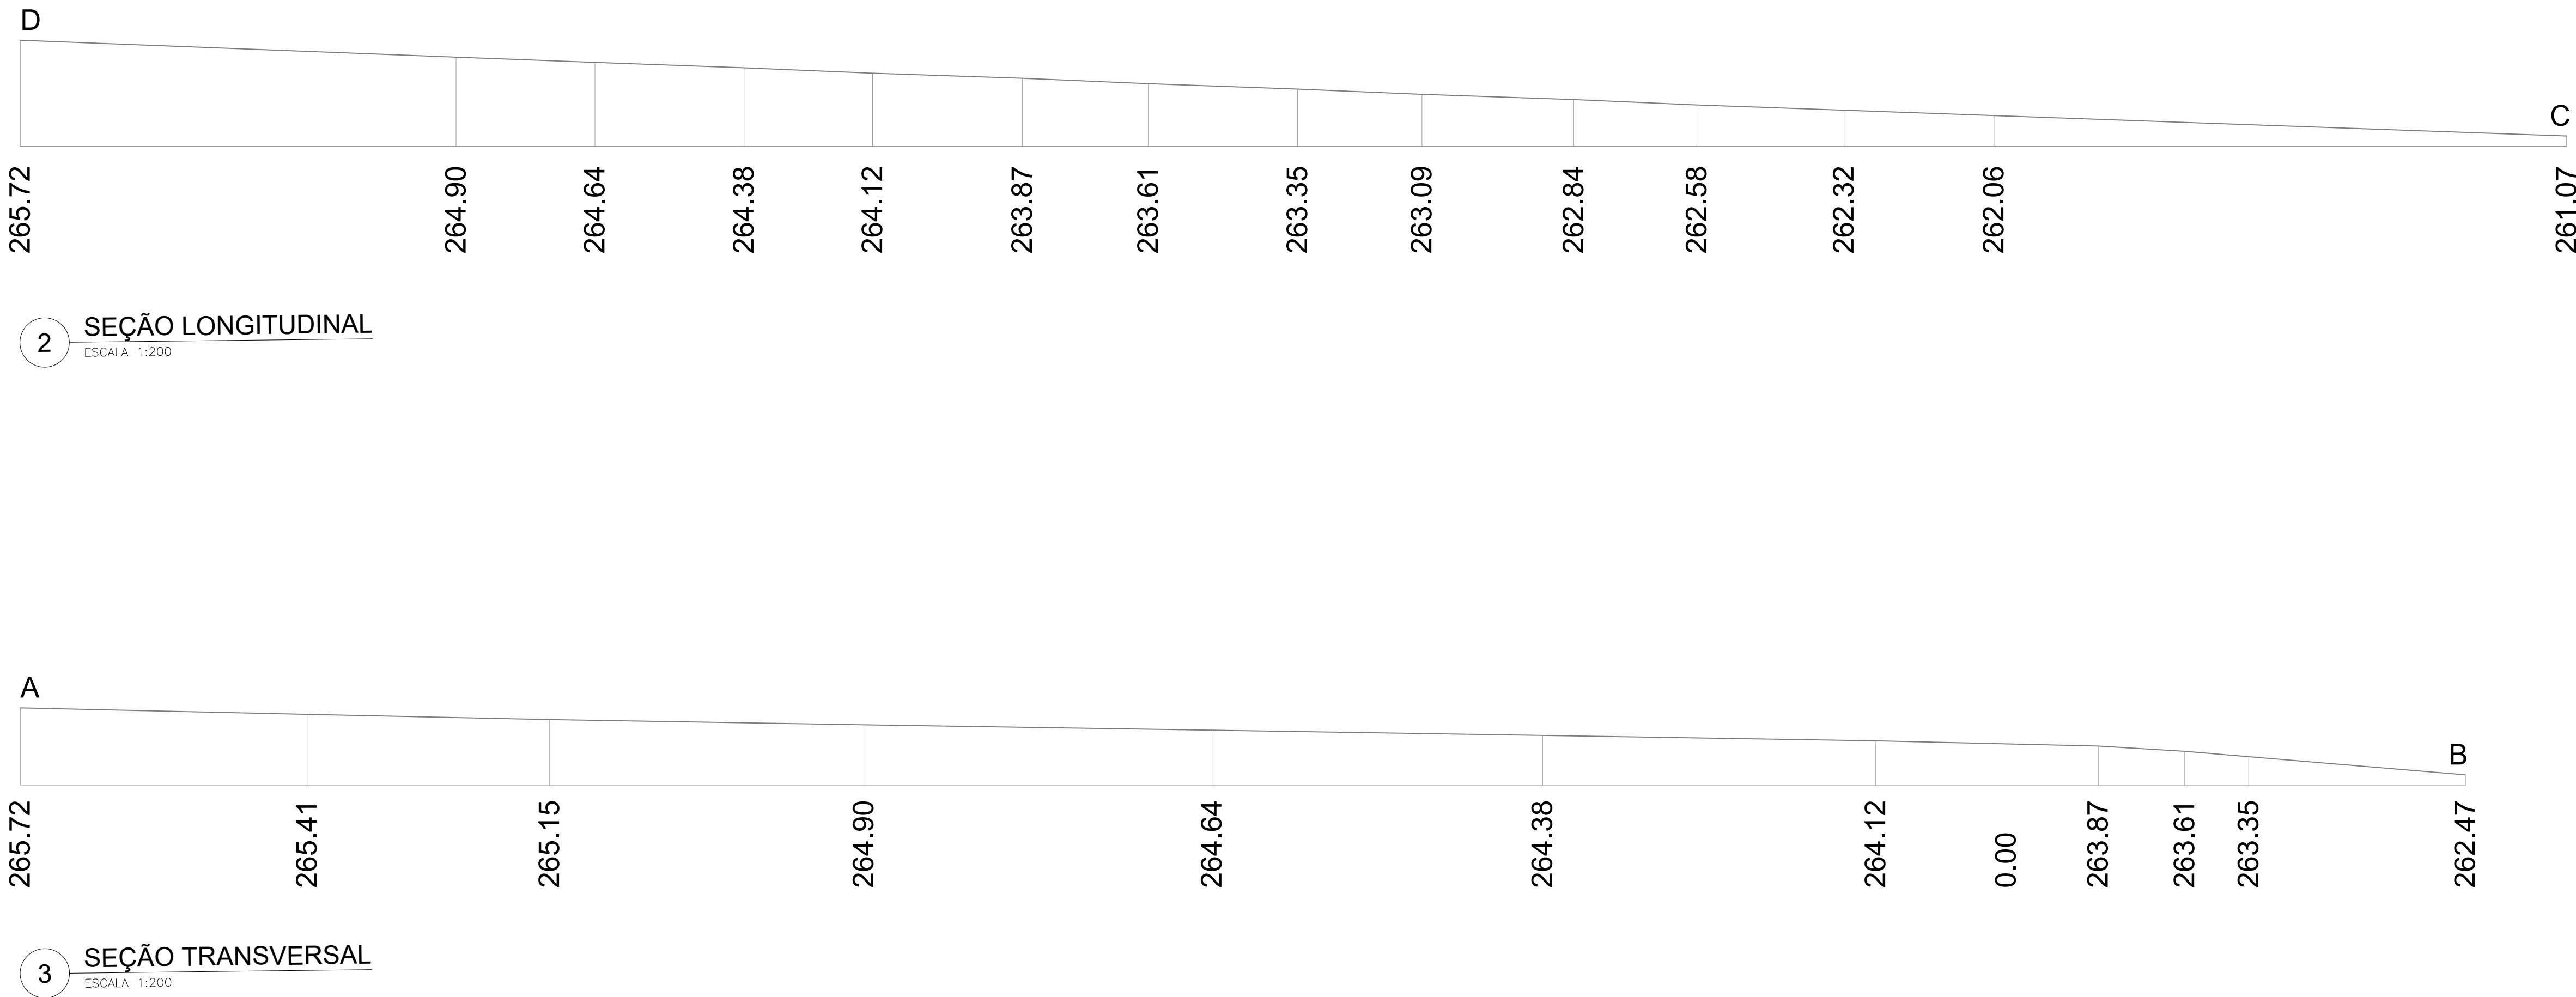

GOVERNO DO ESTADO DE RONDÔNIA
GOVERNO: MARCOS JOSÉ ROCHA DOS SANTOS

SECRETARIA DE ESTADO DA EDUCAÇÃO - SEDUC

OBJETO
LEVANTAMENTO PLANIALTIMÉTRICO TOPOGRÁFICO
E.E.E.F.M FELIPE CAMARÃO

ENDEREÇO
AV. JORGE TEIXEIRA DE OLIVEIRA, 766
CENTRO

LOCAL
SÃO FELIPE D' OESTE- RO

CONTEÚDO
CURVAS DE NÍVEL
SEÇÃO TRANSVERSAL
SEÇÃO LONGITUDINAL
LEGENDAS

DATA
ABRIL/2025

SETOR
QUADRA

LOTE

ESCALA
INDICADA

DESENHO

CHEFE DO SETOR DE OBRAS
SALOMÃO AYTON DO NASCIMENTO
COORDENADOR - CAD: A31-547-3

PROJETO
TOPOGRÁFICO

AUTORIA DO PROJETO
RUDEN RUSSELAKIZ DE OLIVEIRA JÚNIOR
ENGRº CIVIL - CREA: 9812-D/RO

ETAPA DE PROJETO
BÁSICO

RESPONSÁVEL TÉCNICO PELA OBRA

FRANCHA
01/01

ÁREAS
ÁREA DO TERRENO 8.674,04 m²
QUADRA 979,42 m²
ESQUOLA 1.353,05 m²
ÁREA DE CONSTRUÇÃO 1.484,00 m²
TOTAL 3.816,47 m²

SITUAÇÃO

FIRMA RESPONSÁVEL PELO PROJETO / OBRA

REV. MODIFICAÇÃO DATA PROJETISTA CADISTA APROVO

01
02
03

ESPAÇO PARA PREFEITURA E C.R.E.A.